22x L125X75X8x60 **1000**

S355JR 1:5

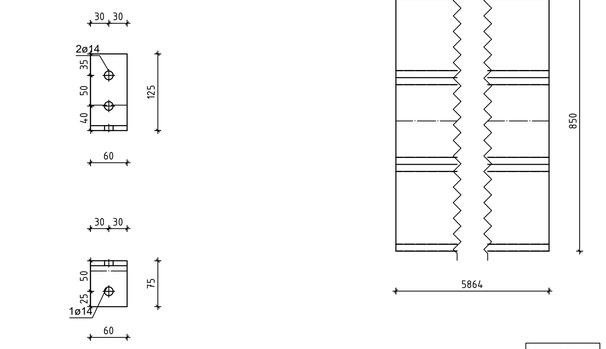

4x IPE120x2974 **1001**

S355JR 1:10

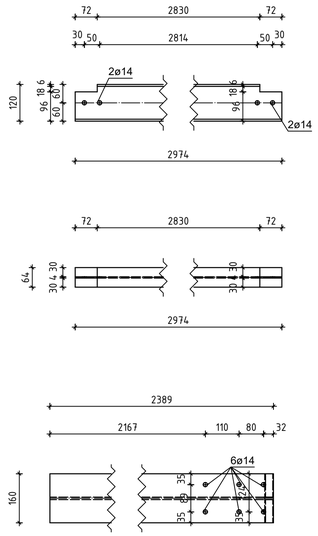

3x 29/850 0.50x5864 **1002**

S355JR 1:10

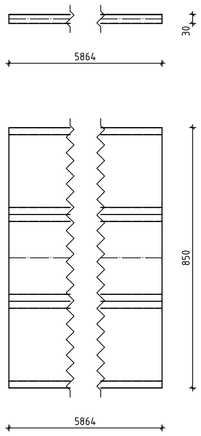

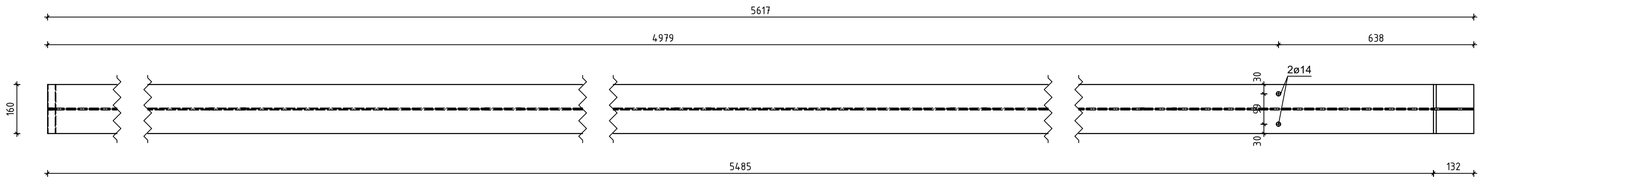

1x HEA160x5617 **1008**

S355JR 1:10

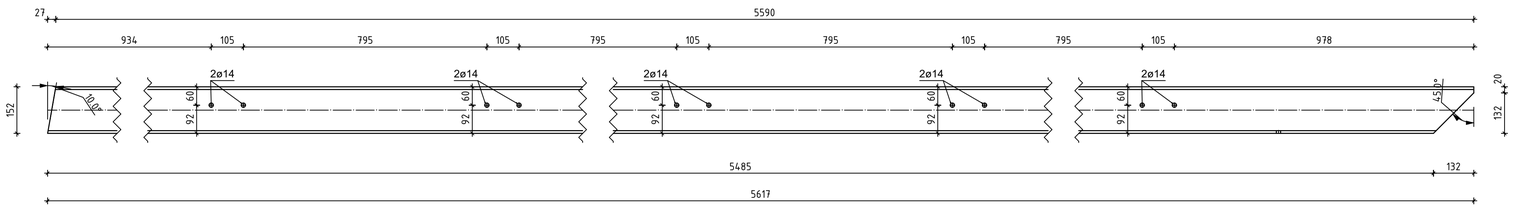

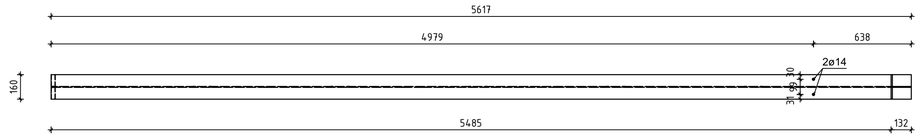

1x HEA160x5617 **1009**

S355JR 1:20

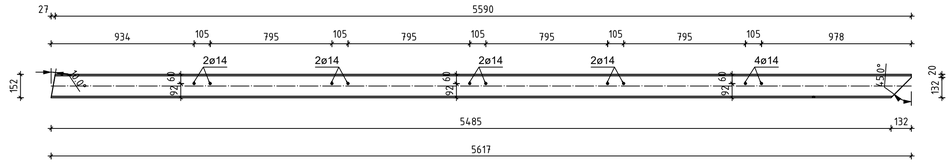

2x HEB160x2389 **1003**

S355JR 1:10

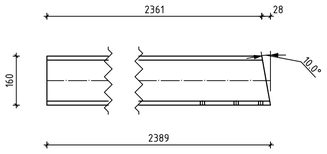

1x 29/850 0.50x5864 **1007**

S355JR 1:10

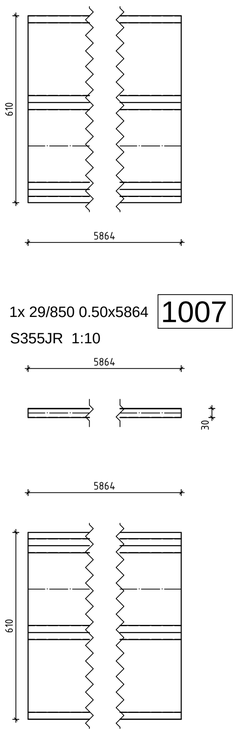

1x IPE120x2974 **1010**

S355JR 1:10

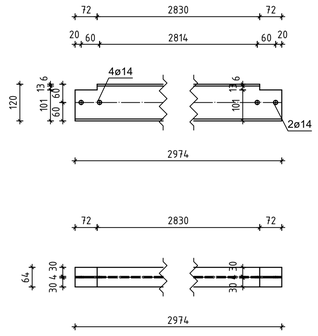

1x IPE120x2974 **1011**

S355JR 1:10

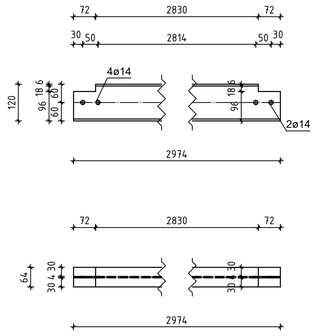

2x IPE120x3113 **1004**

S235JR 1:10

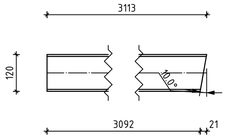

2x RD12x250 **1006**

S355JR 1:10

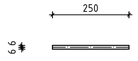

2x RD12x3169 **1005**

S355JR 1:10

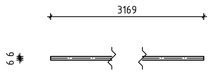

Index	Verfasser	Datum	Beschreibung	Rev Details

Bauvorhaben

Bauort

Rendsburg

Architekt/Bauherr

Matthias Rahn

Benennung

Neubau Carport

Speicherort E:\..Steel\Carport\Modell.dwg

Plot vom

	Datum	Name
Auftr.		Ich
Konstr.		Ra
Zeichner	14.01.2019	

Beschichtung
Zink,keine

Material
S235JR,S355JR

Marner Weg 11
24768 Rendsburg

Tel.: 04331-3395809
Handy: 0176-20222812
info@cadbuero-rahn.de
www.cadbuero-rahn.de

CAD-Büro Rahn
Planungs- u. Konstruktionsbüro
Stahl- u. Metallbau

Maßstab
1:10,1:20,1:5

Auftrags-Nr.
2019-001

Zeichnungs-Nr.
005 RevO

Zeichnungsname

Diese Zeichnung ist unser Eigentum und darf weder kopiert, noch vervielfältigt, noch Dritten zugänglich gemacht werden