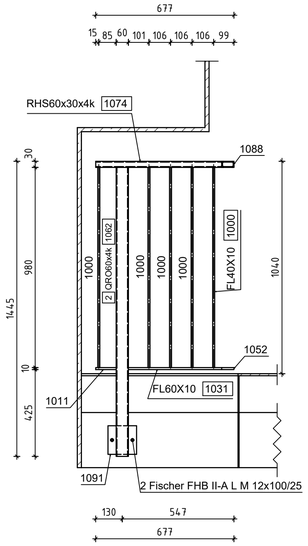

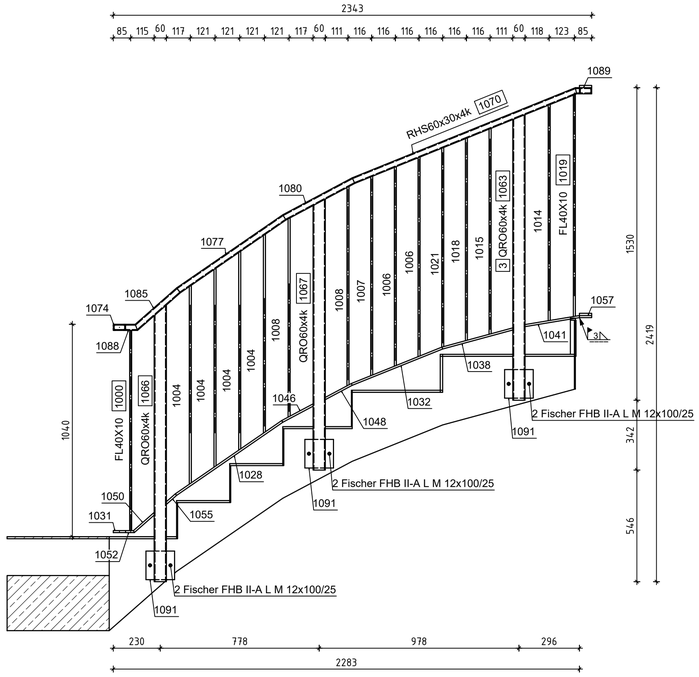

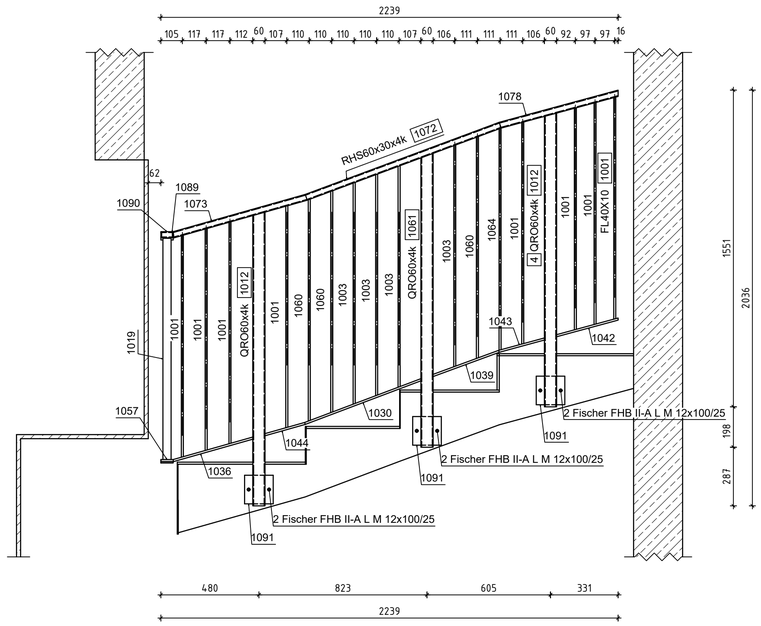

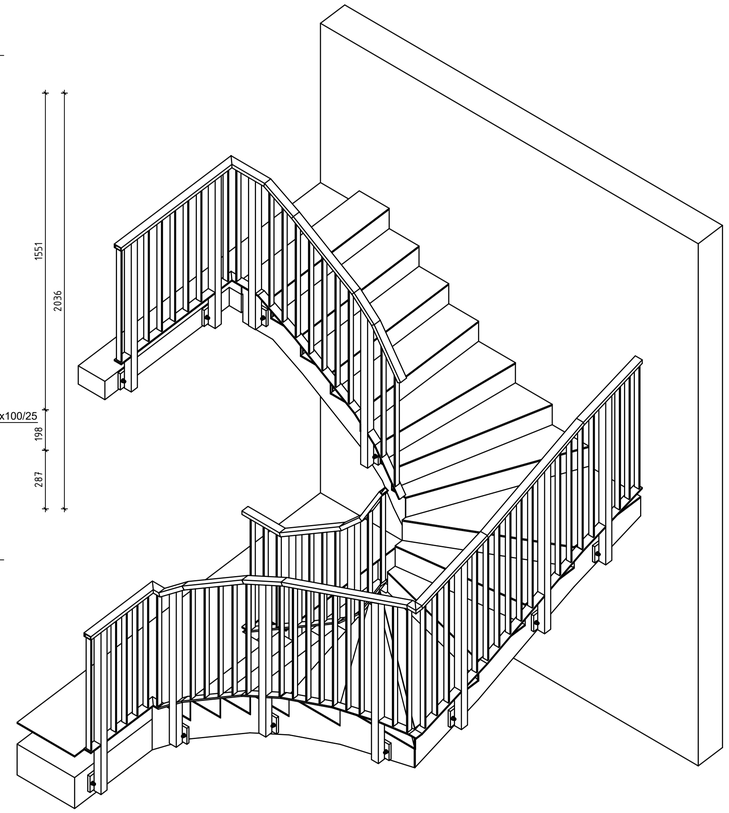

3D Übersicht

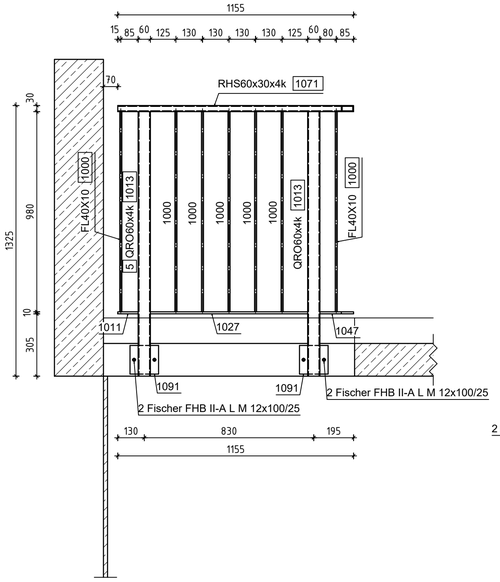

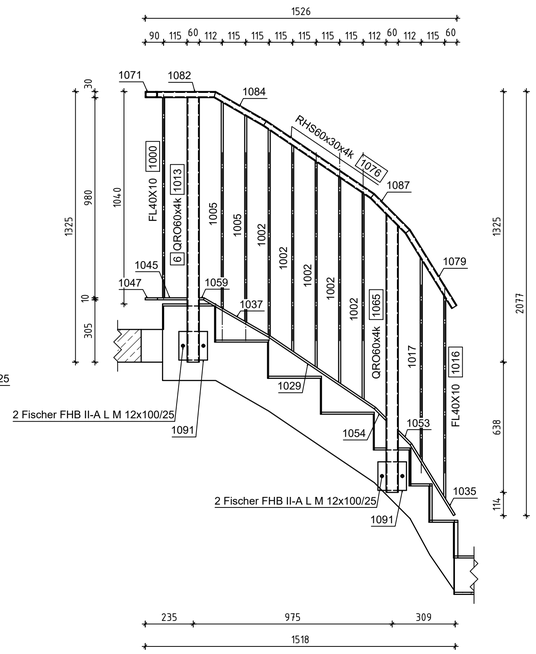

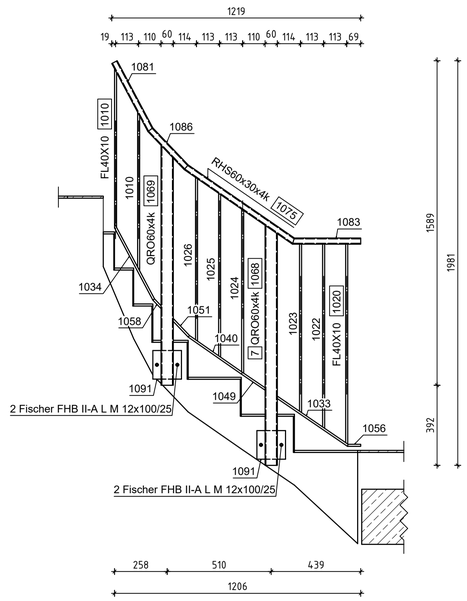

Schweißnähte: aw = 3mm
(falls nicht anders angegeben!)

Bauvorhaben Bauort		
Architekt/Bauherr		
Benennung		
	Datum	Name
Auftr.		
Konstr.		
Zeichner		
Beschichtung	Marner Weg 11 24768 Rendsburg Tel.: 04331-3395809 Handy: 0176-20222812 info@cadbuero-rahn.de www.cadbuero-rahn.de	CAD-Büro Rahn Planungs- u. Konstruktionsbüro Stahl- u. Metallbau
Material S235JR		
Maßstab 1:15,1:20	Auftrags-Nr.	Zeichnungs-Nr.
Zeichnungsname		

Diese Zeichnung ist unser Eigentum und darf weder kopiert, noch vervielfältigt, noch Dritten zugänglich gemacht werden