

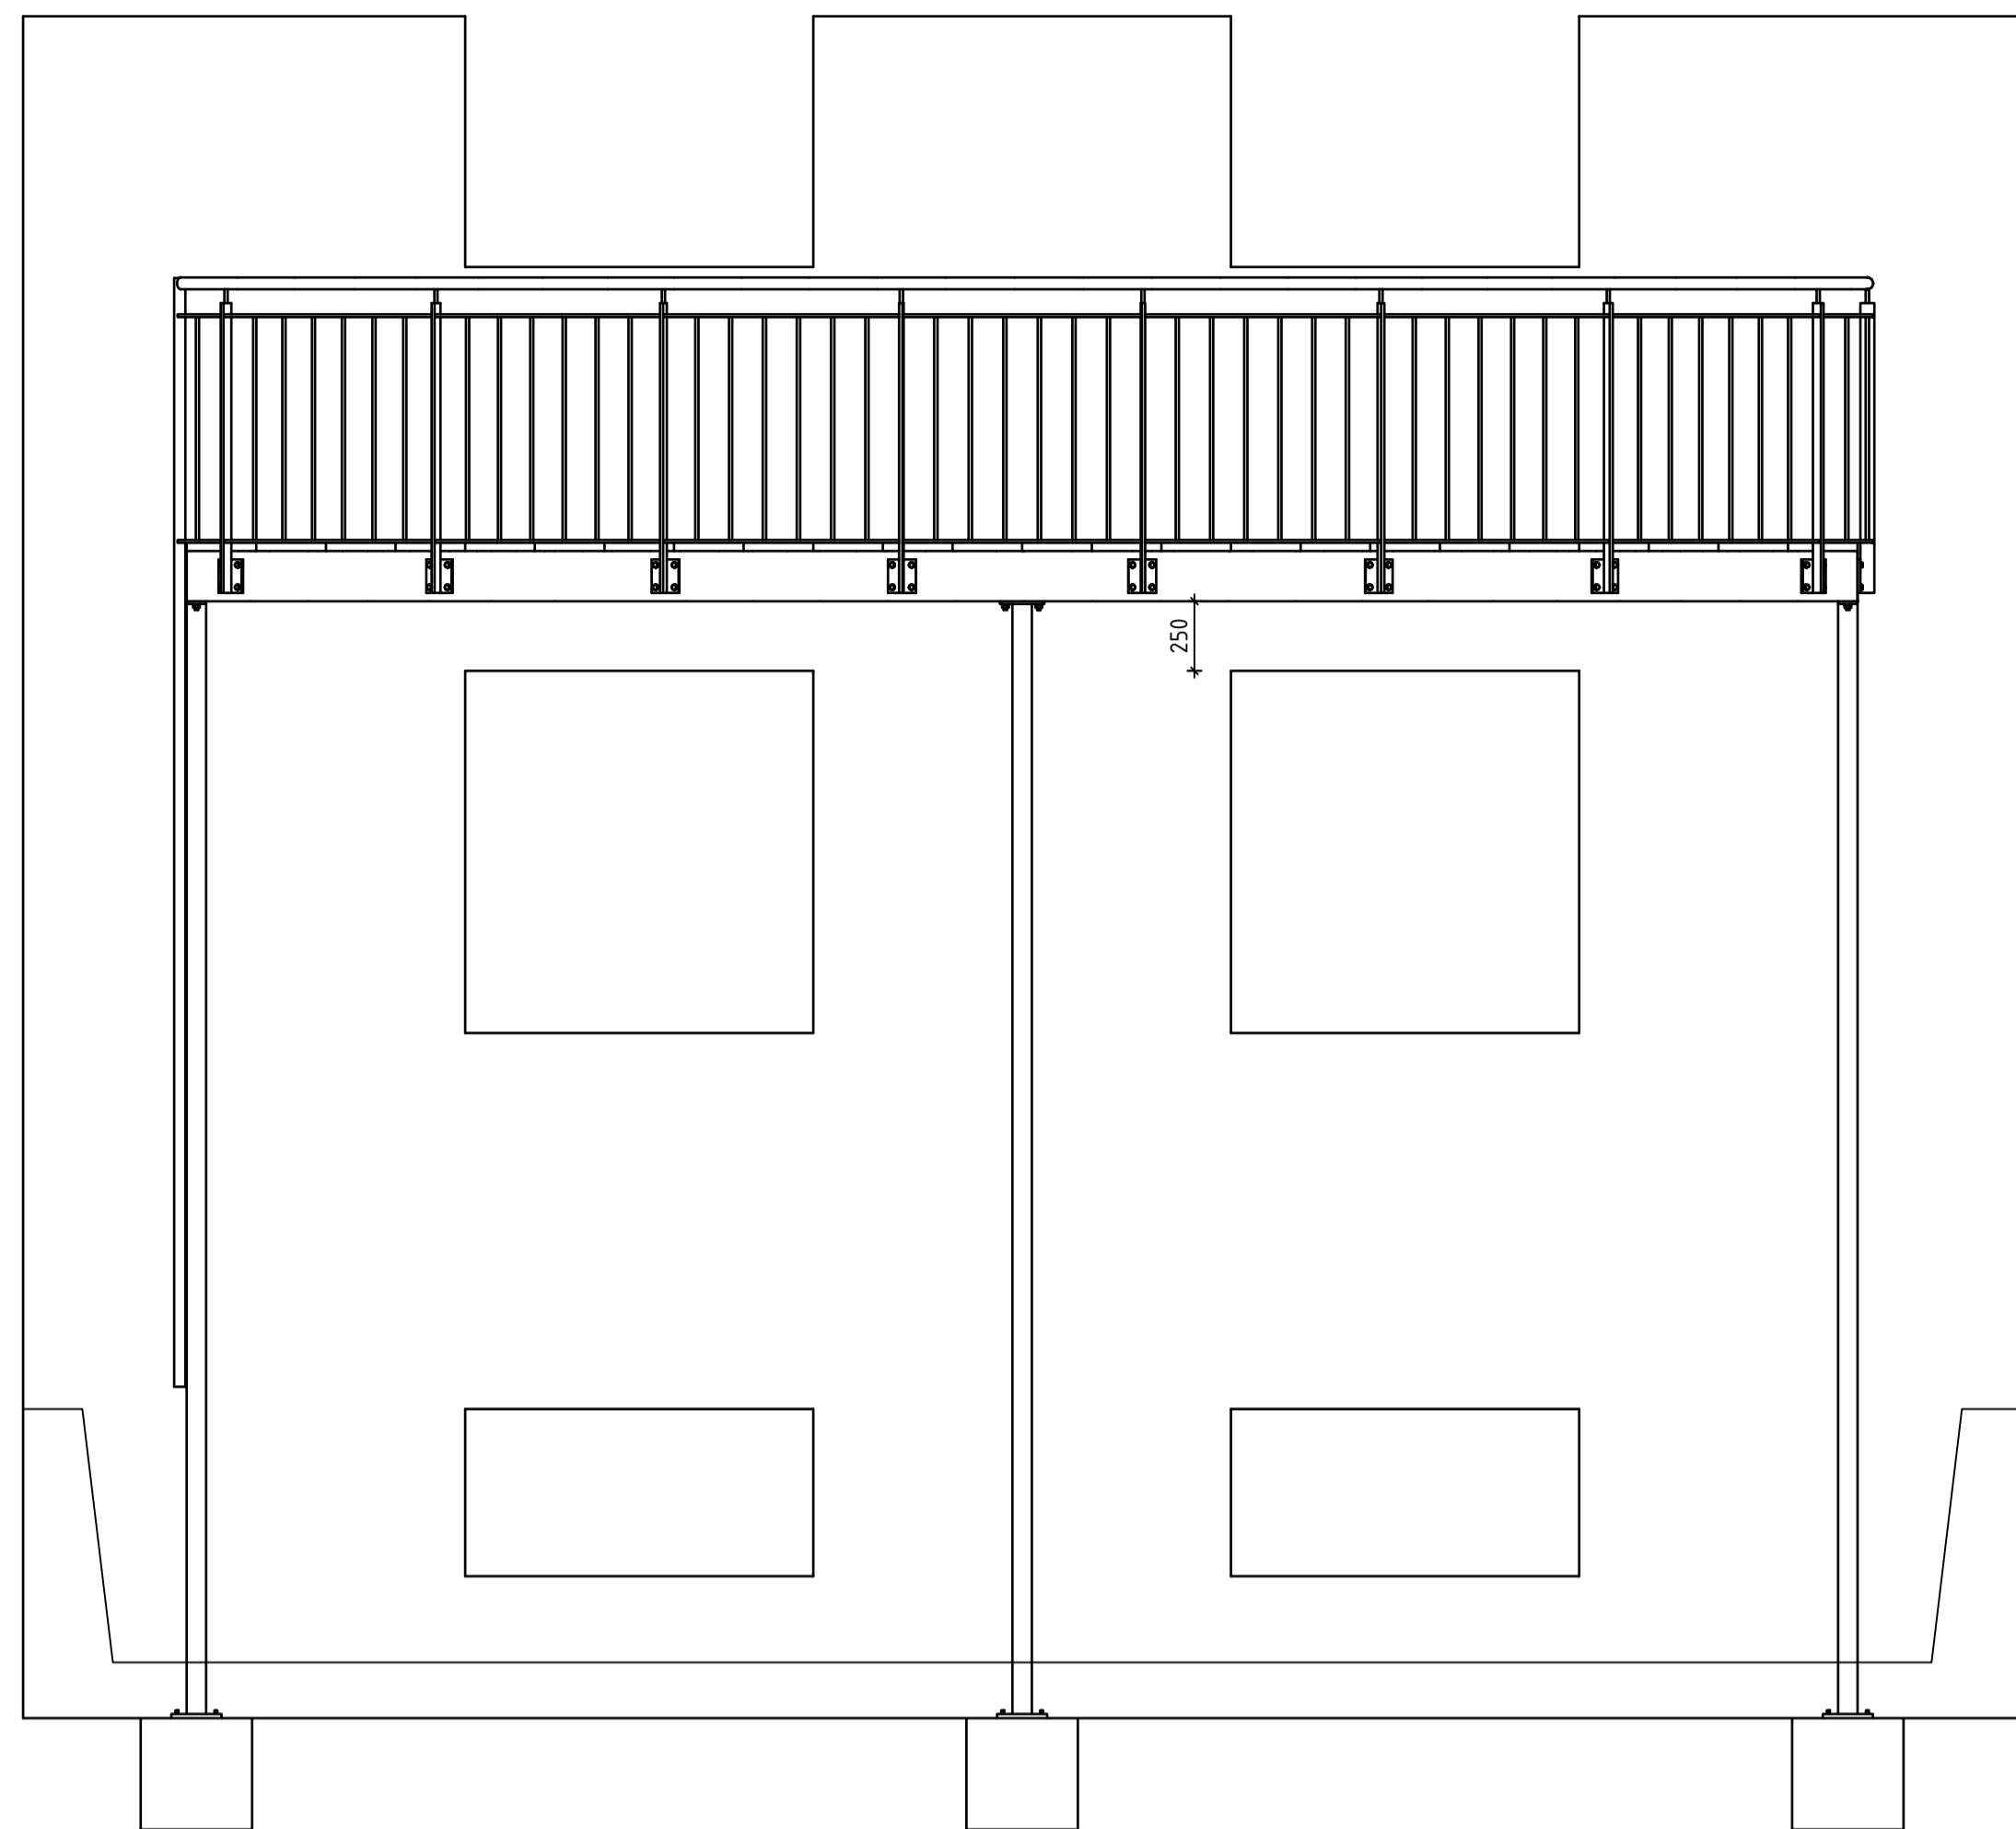


Ansicht M 1:25

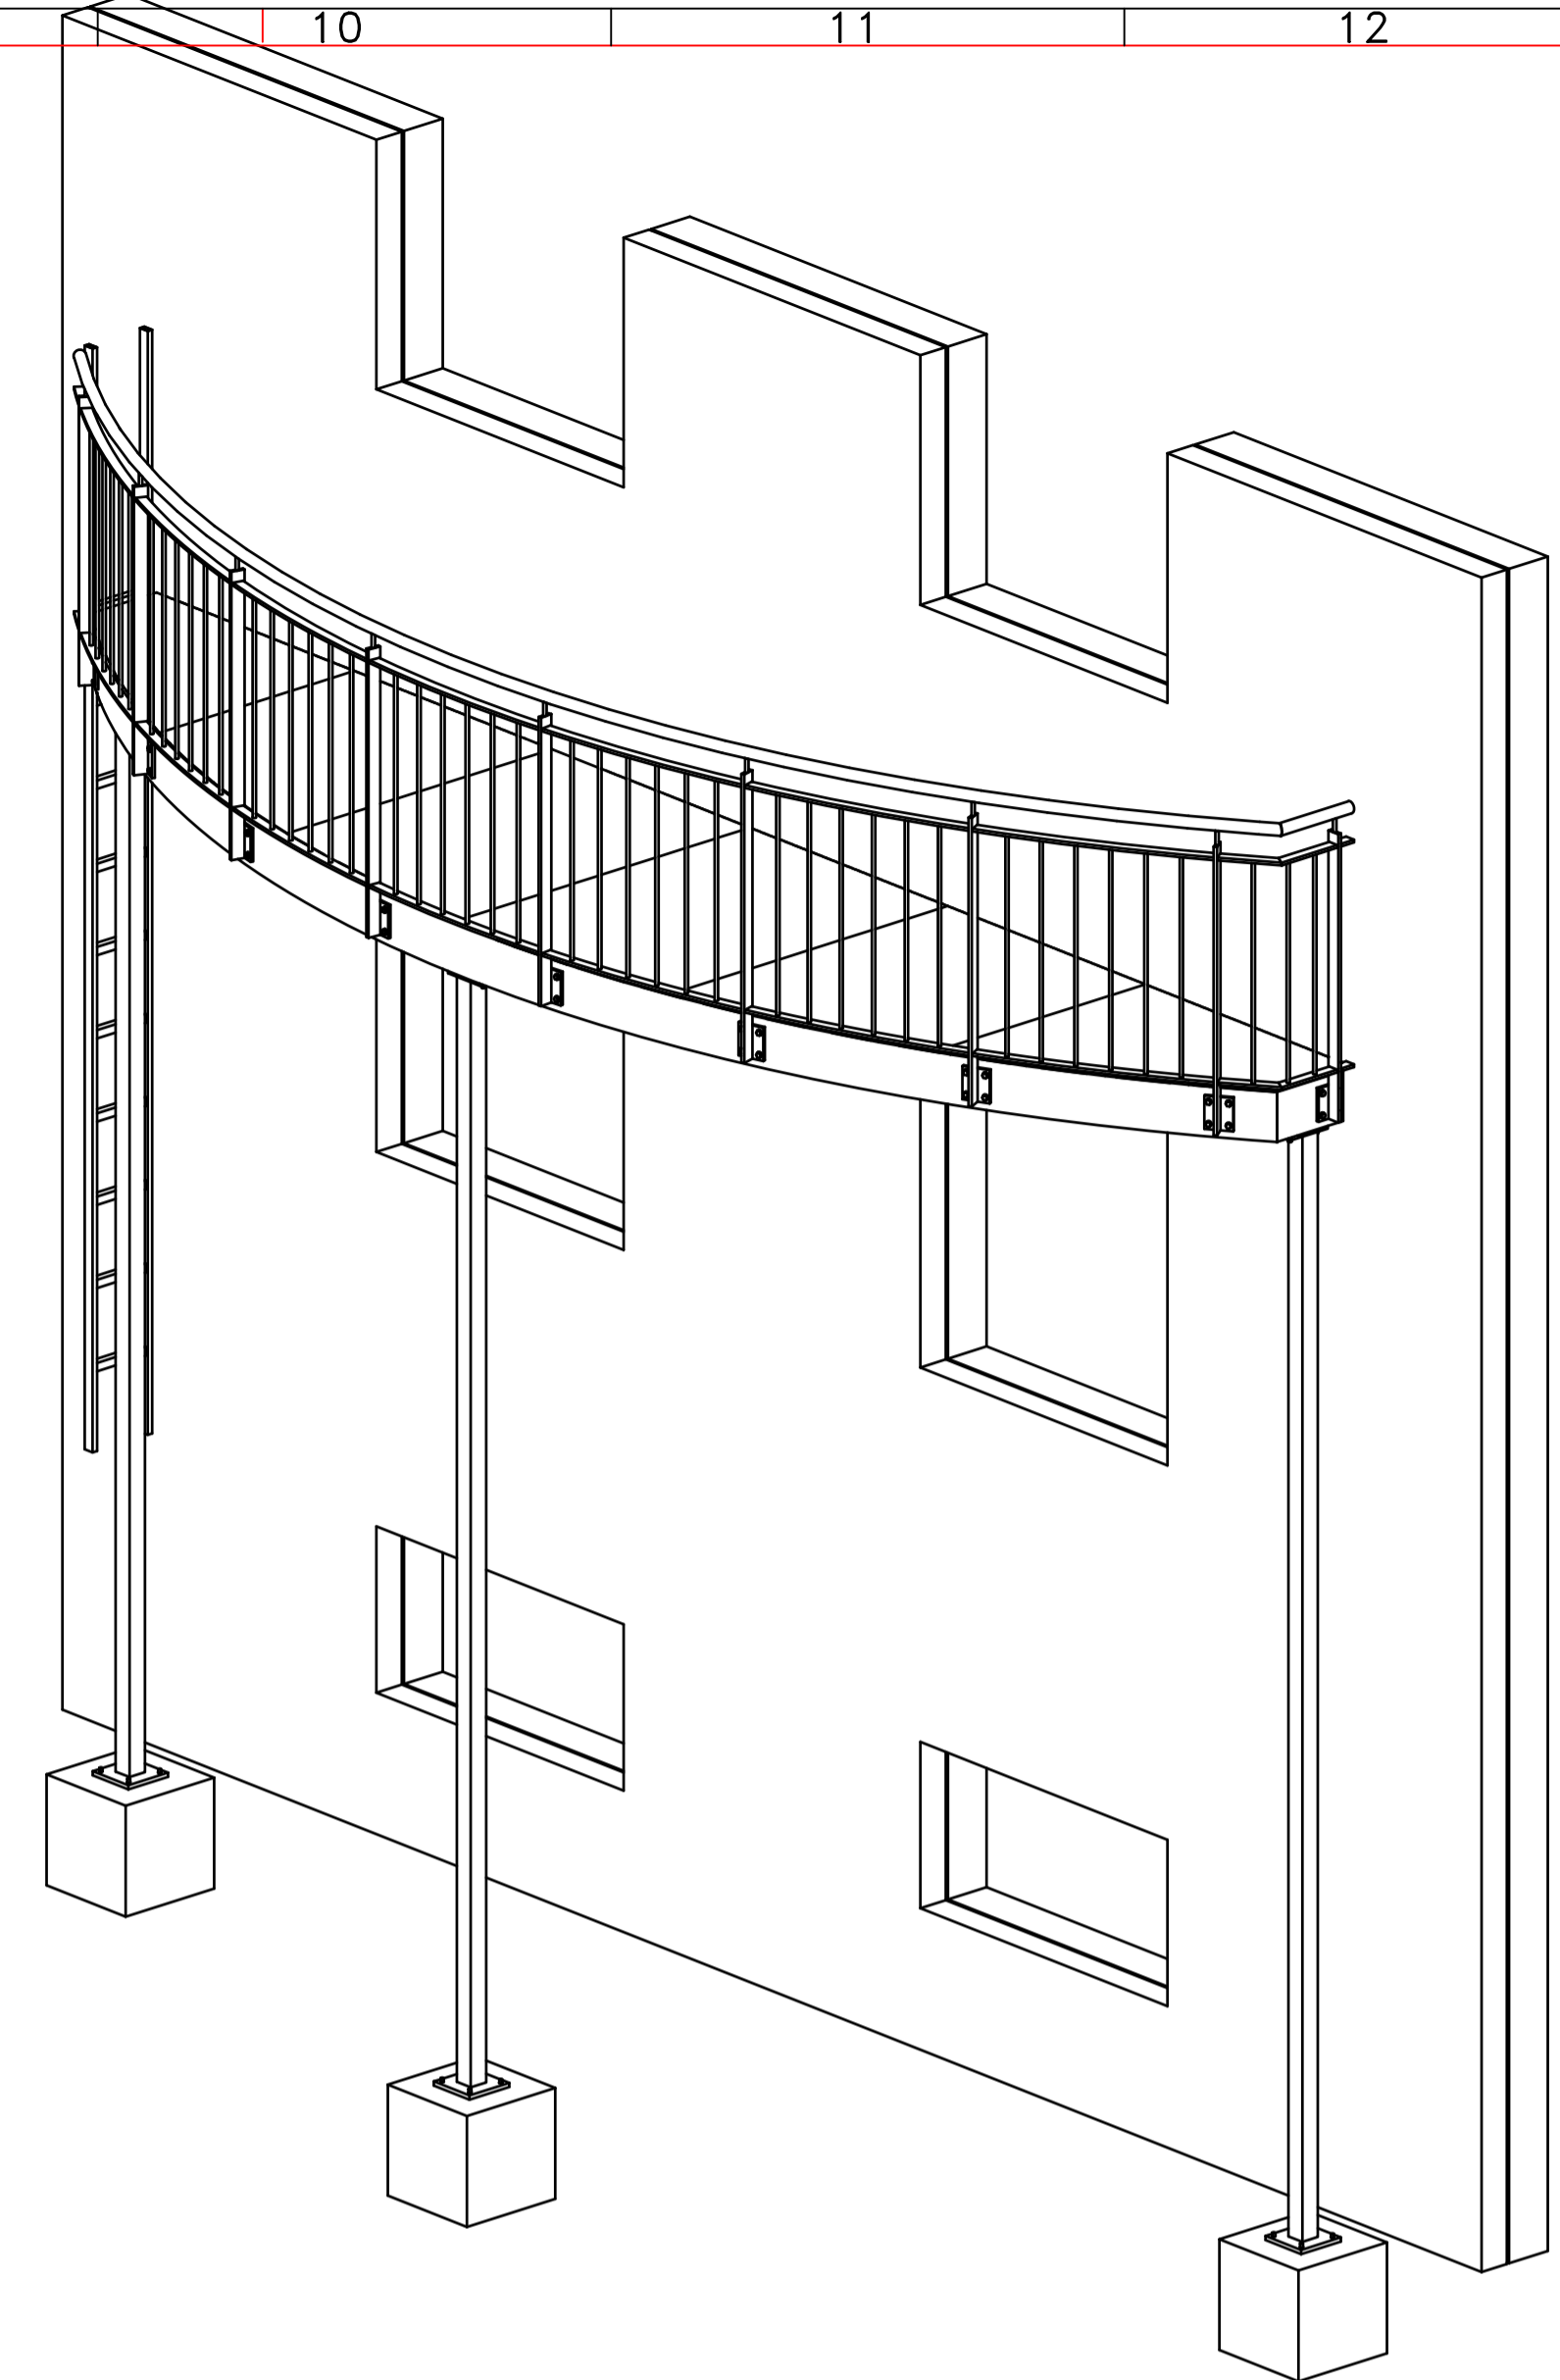


Schnitt

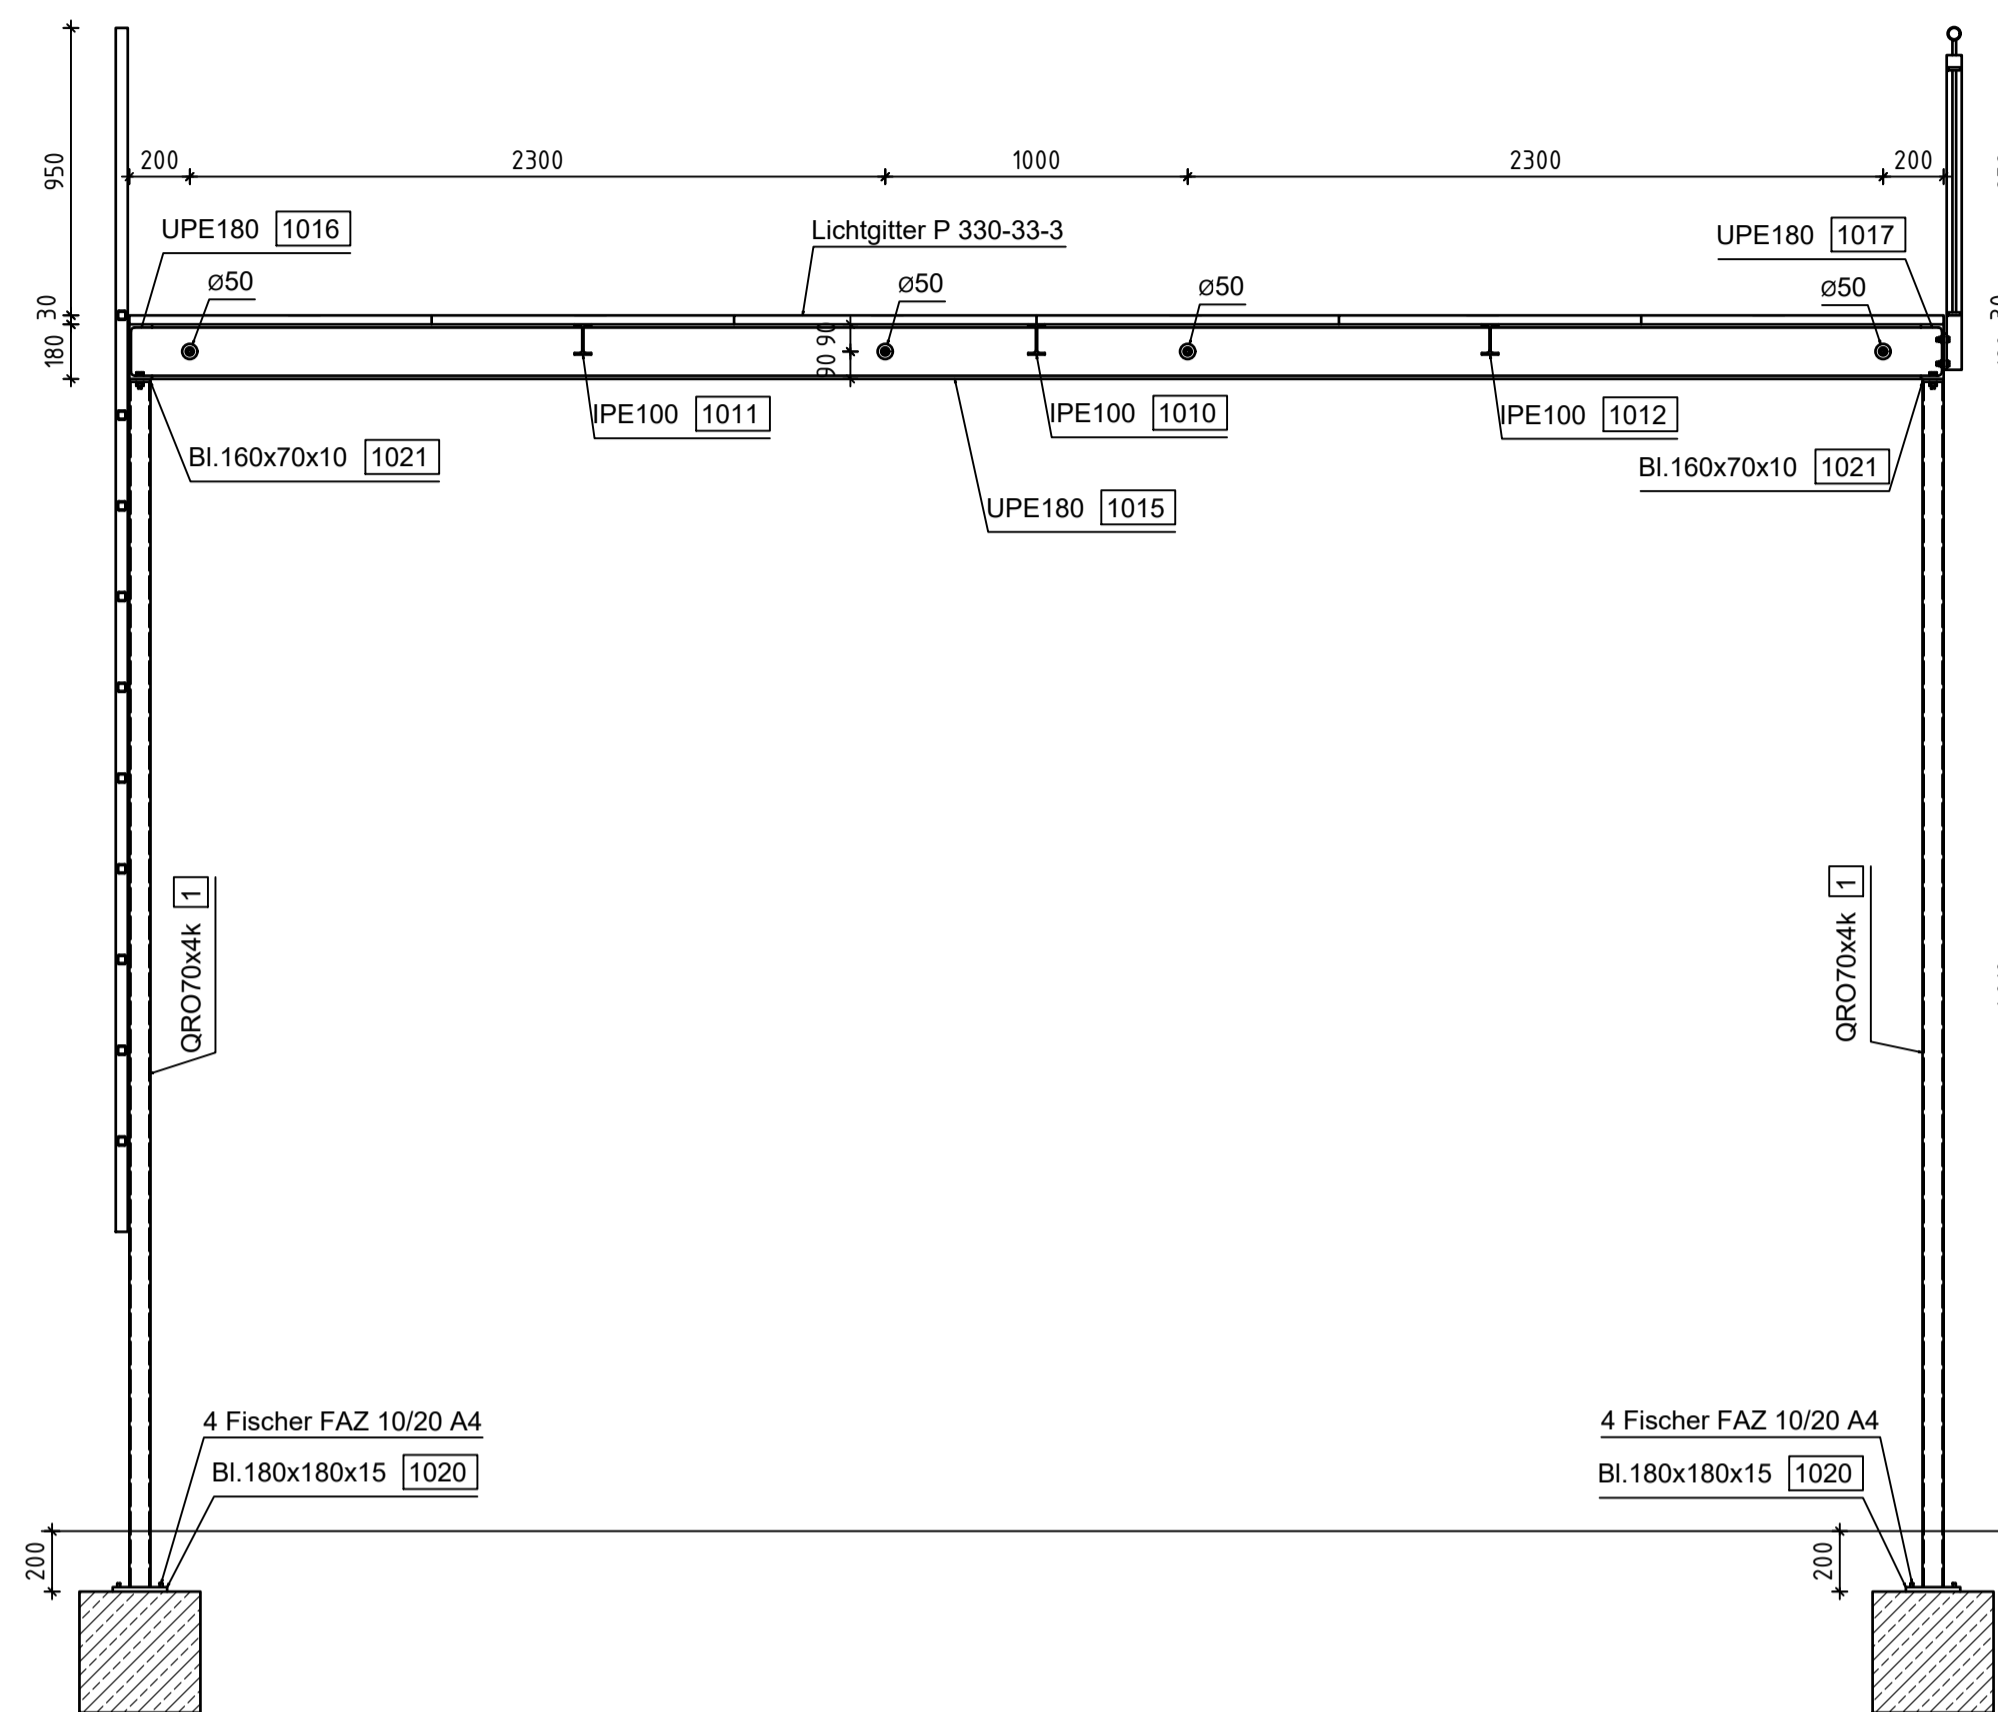


3D Übersicht


Horizontalschnitt

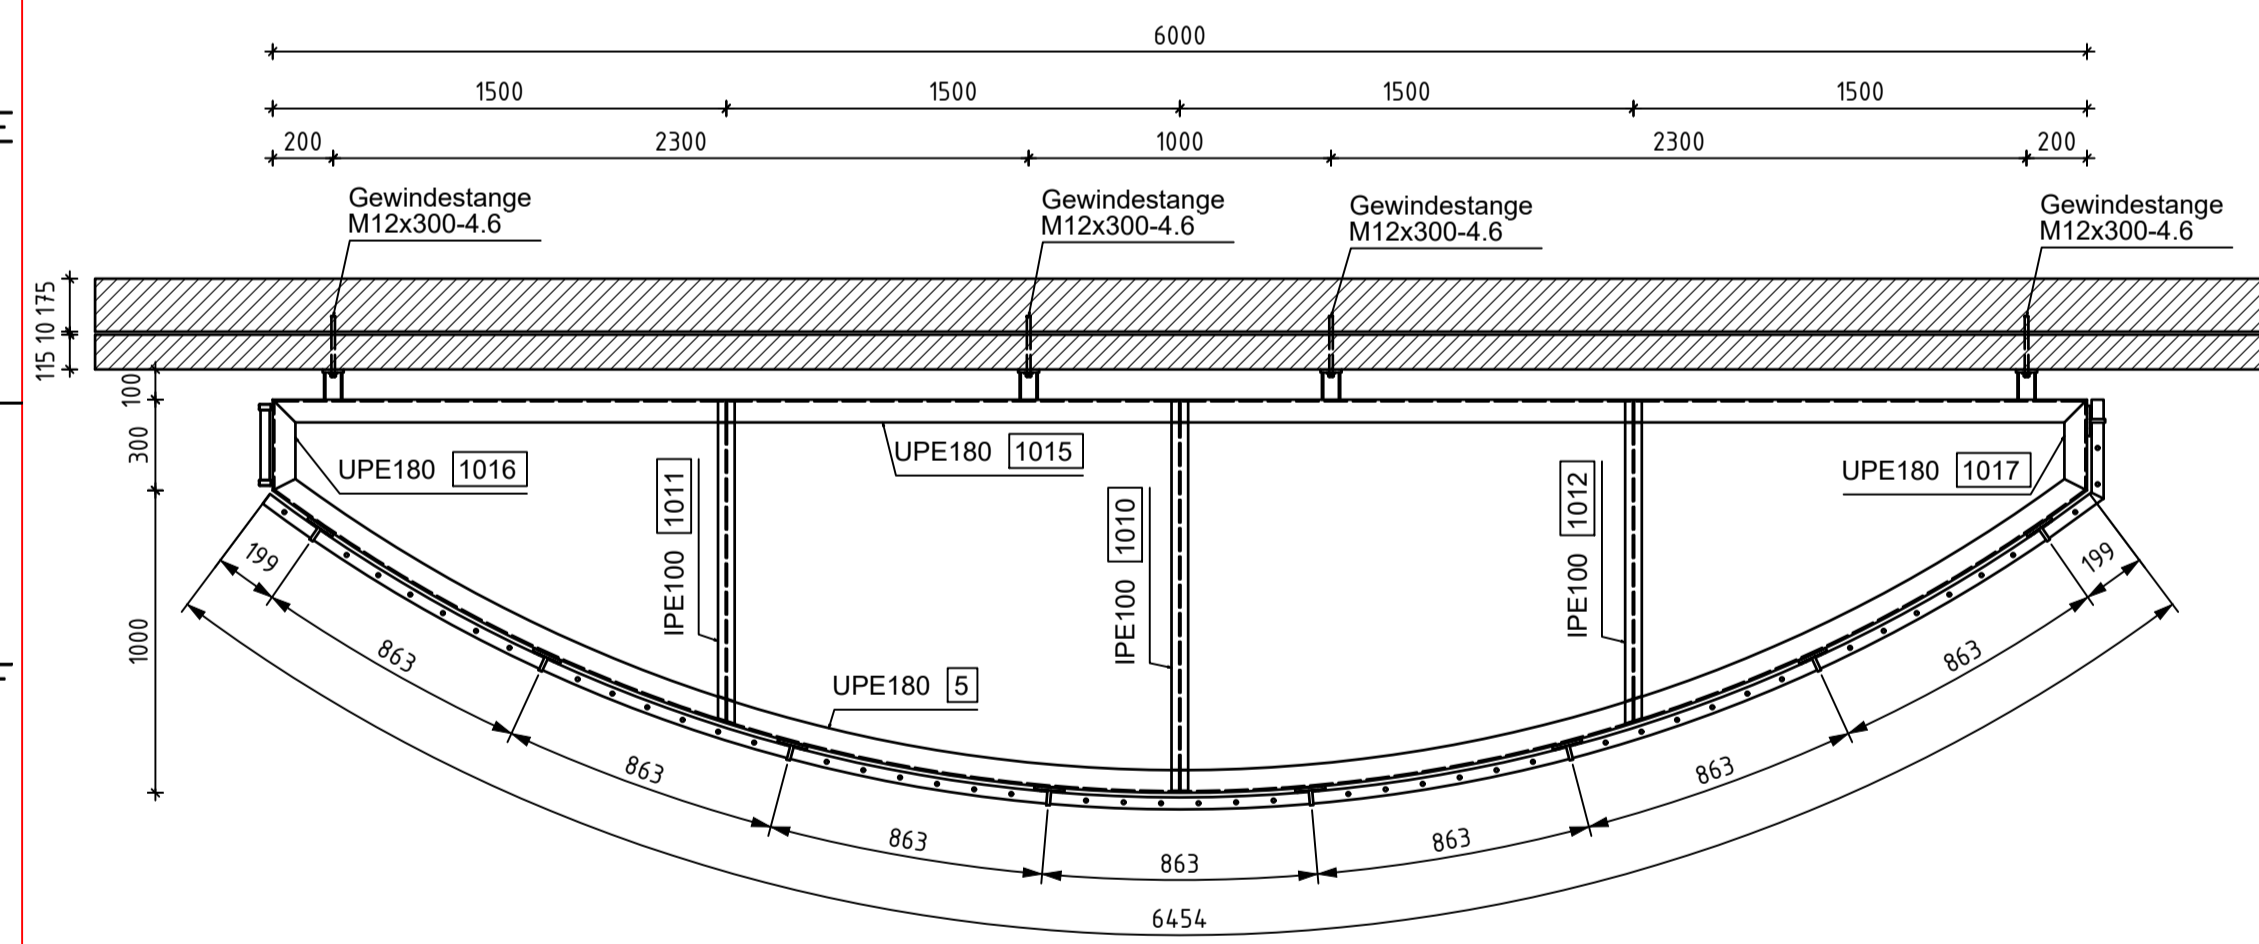

Gitteroste

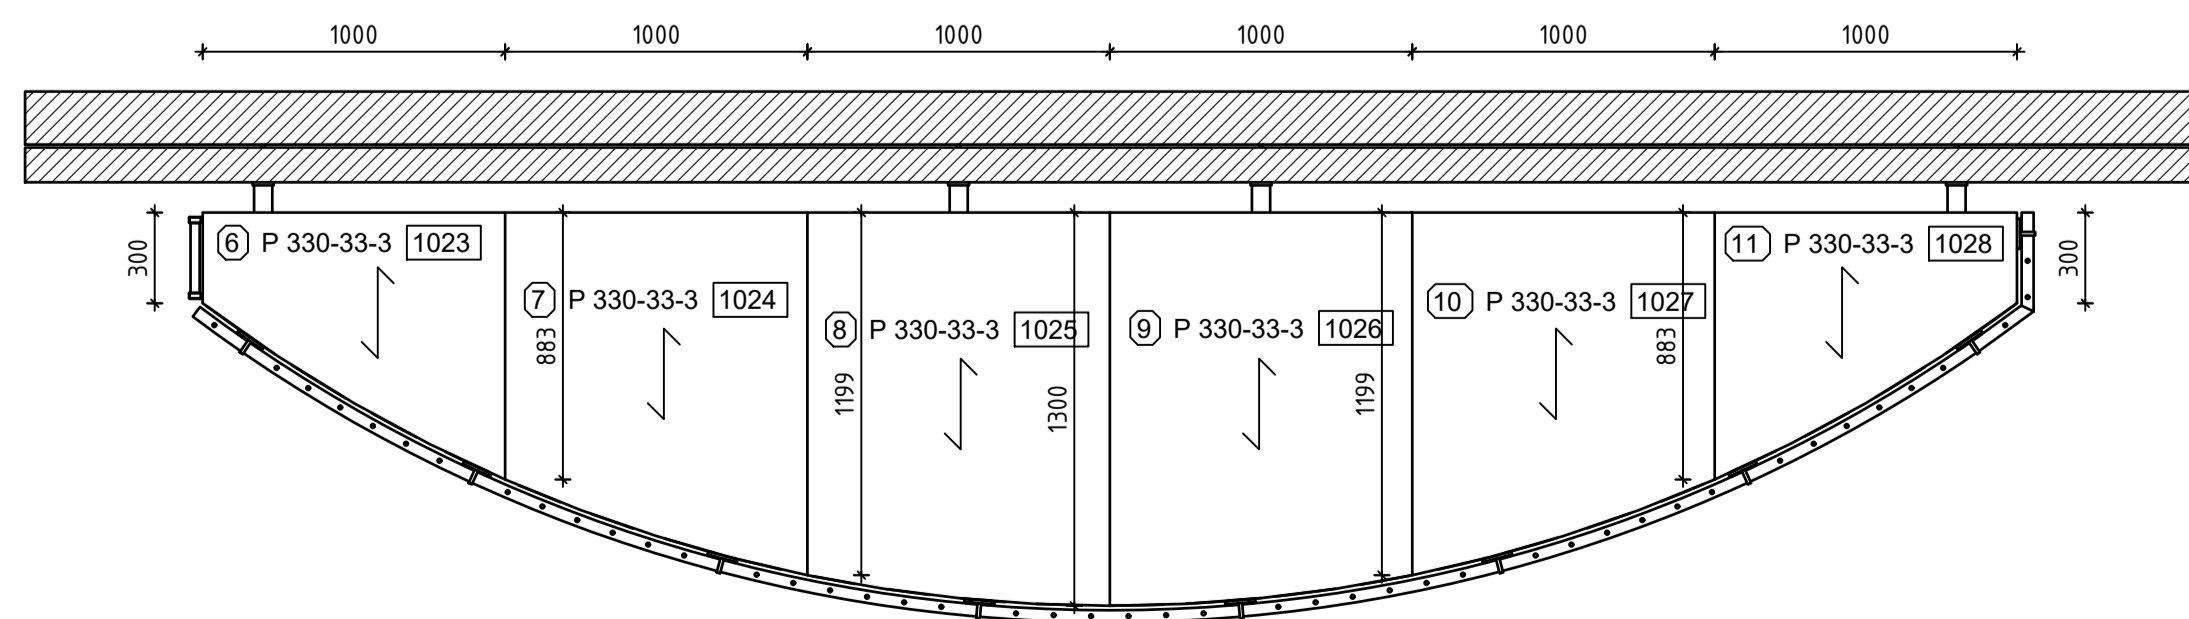

Geländer

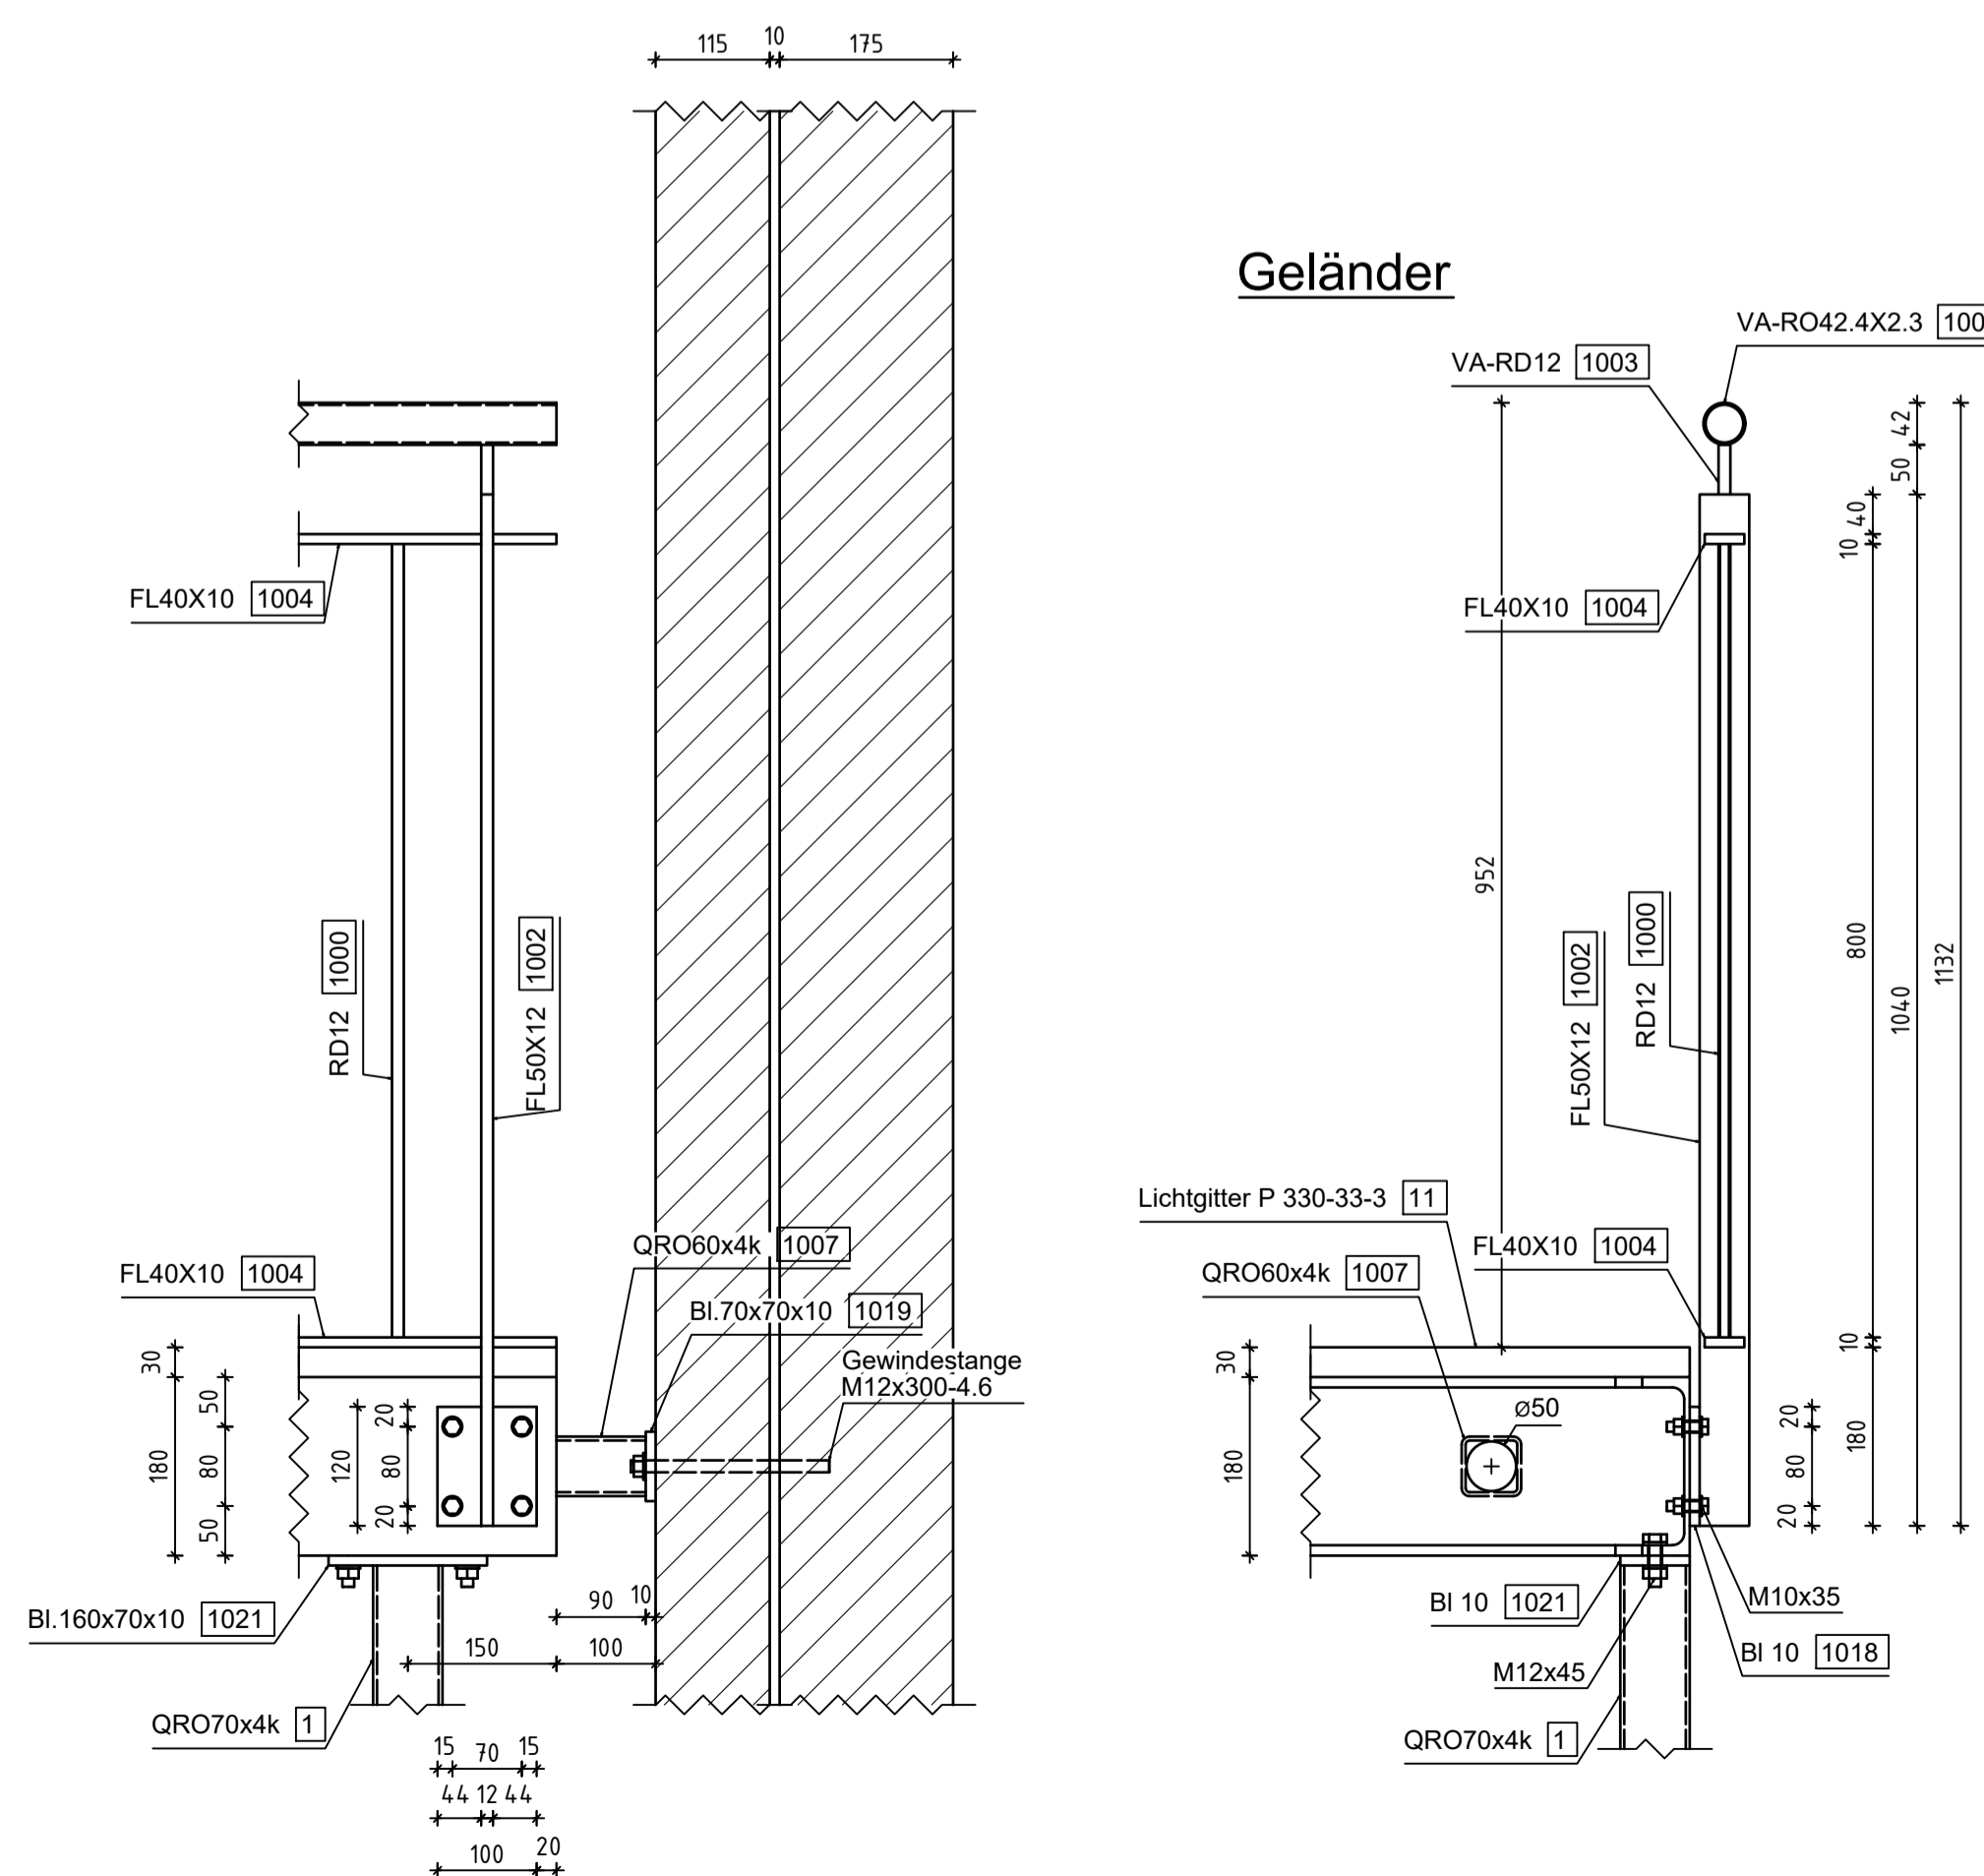

Schweißnähte: aw = 4mm  
(falls nicht anders angegeben!)

Bauvorhaben	
Bauort	
Architekt/Bauherr	
Benennung	Balkon mit Leiter
<p><b>Bendixen+Schweda GmbH</b> Stahl- und Metallbau Redderkoppel 12 24159 Kiel</p> <p>www.bendixen-schweda.de info@bendixen-schweda.de</p> <p>Tel.: 0431 / 2390149 Fax: 0431 / 2390151</p>	
Auftr.	Märner Weg 11
Konstr.	24768 Rendsburg
Zeichner	
Beschichtung	verzinkt
Material	S235JR
Maßstab	1:25, 1:7,5
Zeichnungsname	
<p>Diese Zeichnung ist unser Eigentum und darf weder kopiert, noch vervielfältigt, noch Dritten zugänglich gemacht werden</p>	

