60x FL30X8x840 **1000**
S235JR 1:10

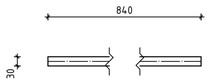

9x FL50X10x1069 **1001**
S235JR 1:10

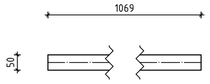

9x RD10x50 **1002**
Edelstahl 304 1:10

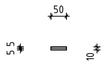

8x FL40X10x882 **1003**
S235JR 1:10

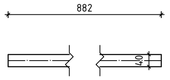

8x FL40X10x265 **1004**
S235JR 1:10

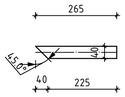

6x FL40X10x842 **1005**
S235JR 1:10

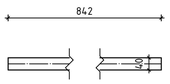

6x IPE120x1983 **1006**
S235JR 1:10

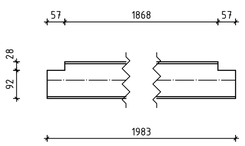

4x FL30X8x840 **1007**
S235JR 1:10

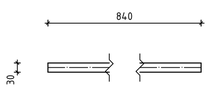

4x RO88.9X4x2820 **1008**
S235JR 1:10

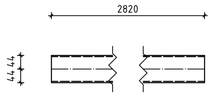

2x FL40X10x842 **1009**
S235JR 1:10

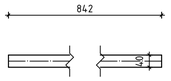

2x FL50X10x1069 **1010**
S235JR 1:10

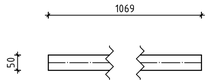

2x RD10x50 **1011**
S235JR 1:10

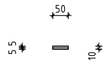

2x RO42.4X2.3x2076 **1012**
Edelstahl 304 1:10

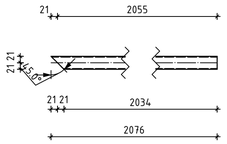

11x BL10x50x10 **1019**
S235JR 1:10

1x RO42.4X2.3x4112 **1013**
Edelstahl 304 1:10

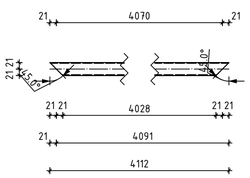

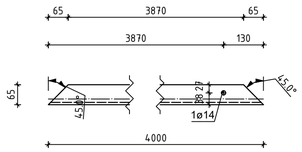

1x U160x4000 **1014**
S235JR 1:10

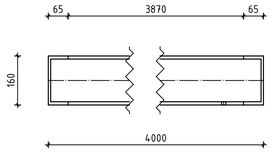

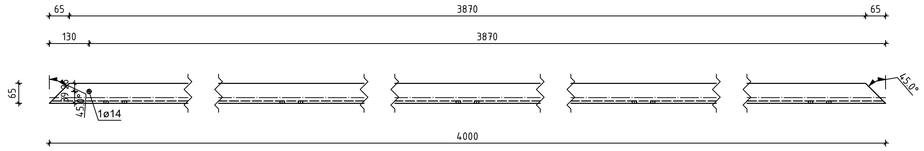

1x U160x4000 **1015**
S235JR 1:10

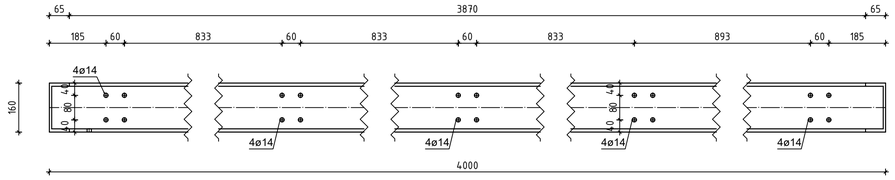

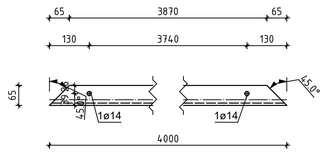

1x U160x4000 **1016**
S235JR 1:10

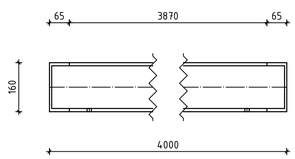

2x BL10x120x100 **1022**
S235JR 1:5

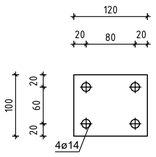

2x BL10x160x160 **1024**
S235JR 1:5

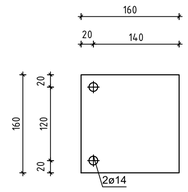

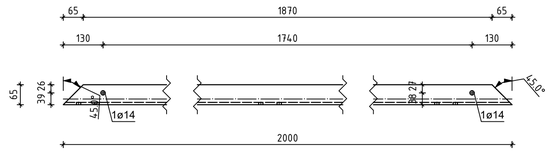

1x U160x2000 **1018**
S235JR 1:10

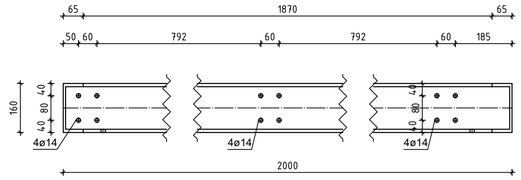

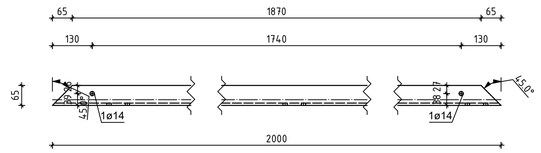

1x U160x2000 **1017**
S235JR 1:10

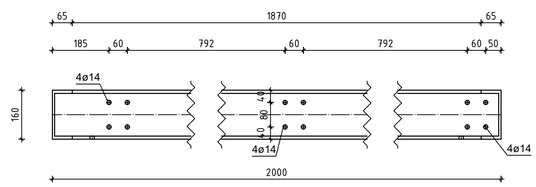

9x BL10x120x100 **1020**
S235JR 1:5

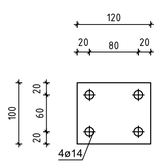

4x BL10x160x160 **1021**
S235JR 1:5

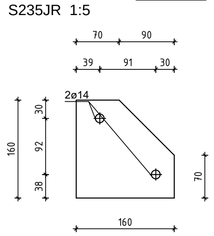

2x BL10x160x160 **1023**
S235JR 1:5

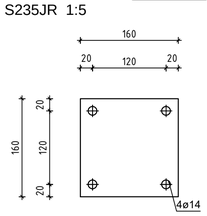

Index	Verfasser	Datum	Beschreibung	Rev Details

Bauvorhaben

Bauort
Rendsburg

Architekt/Bauherr
Matthias Rahn

Benennung
Anbau eines Balkons

Speicherort E:\...eSteel\Balkon\Modell.dwg | Plot vom

	Datum	Name
Auftr.		Ich
Konstr.	04.01.2019	Ra
Zeichner	15.01.2019	Ra

Beschichtung
Zink,keine

Material
Edelstahl 304,S235JR

Marner Weg 11
24768 Rendsburg

Tel.: 04331-3395809
Handy: 0176-20222812
info@cadbuero-rahn.de
www.cadbuero-rahn.de

CAD-Büro Rahn
Planungs- u. Konstruktionsbüro
Stahl- u. Metallbau

Maßstab
1:10,1:5

Auftrags-Nr.
2019-002

Zeichnungs-Nr.
002 RevO

Zeichnungsname

Diese Zeichnung ist unser Eigentum und darf weder kopiert, noch vervielfältigt, noch Dritten zugänglich gemacht werden