




VORDERANSICHT

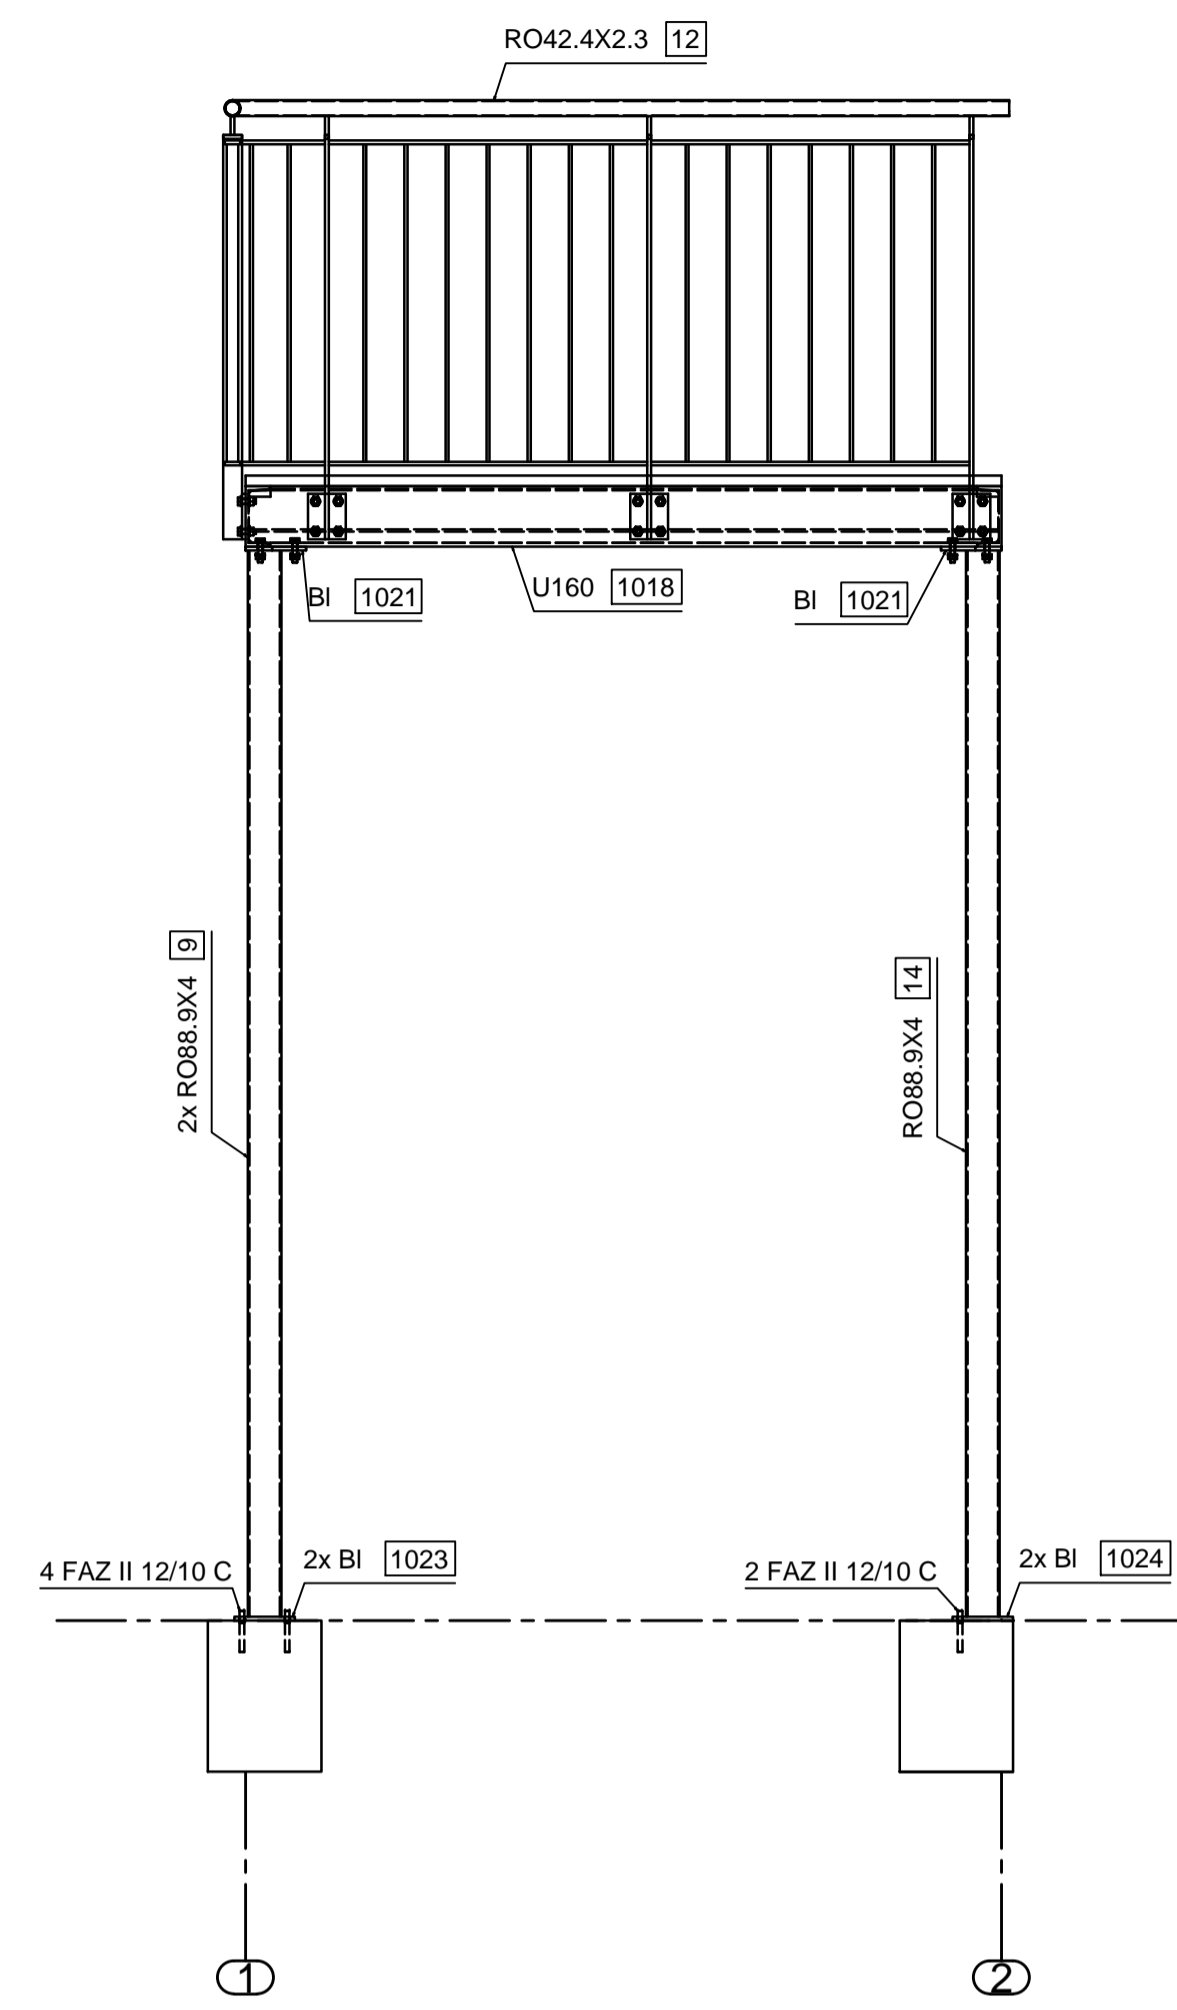

SEITENANSICHT

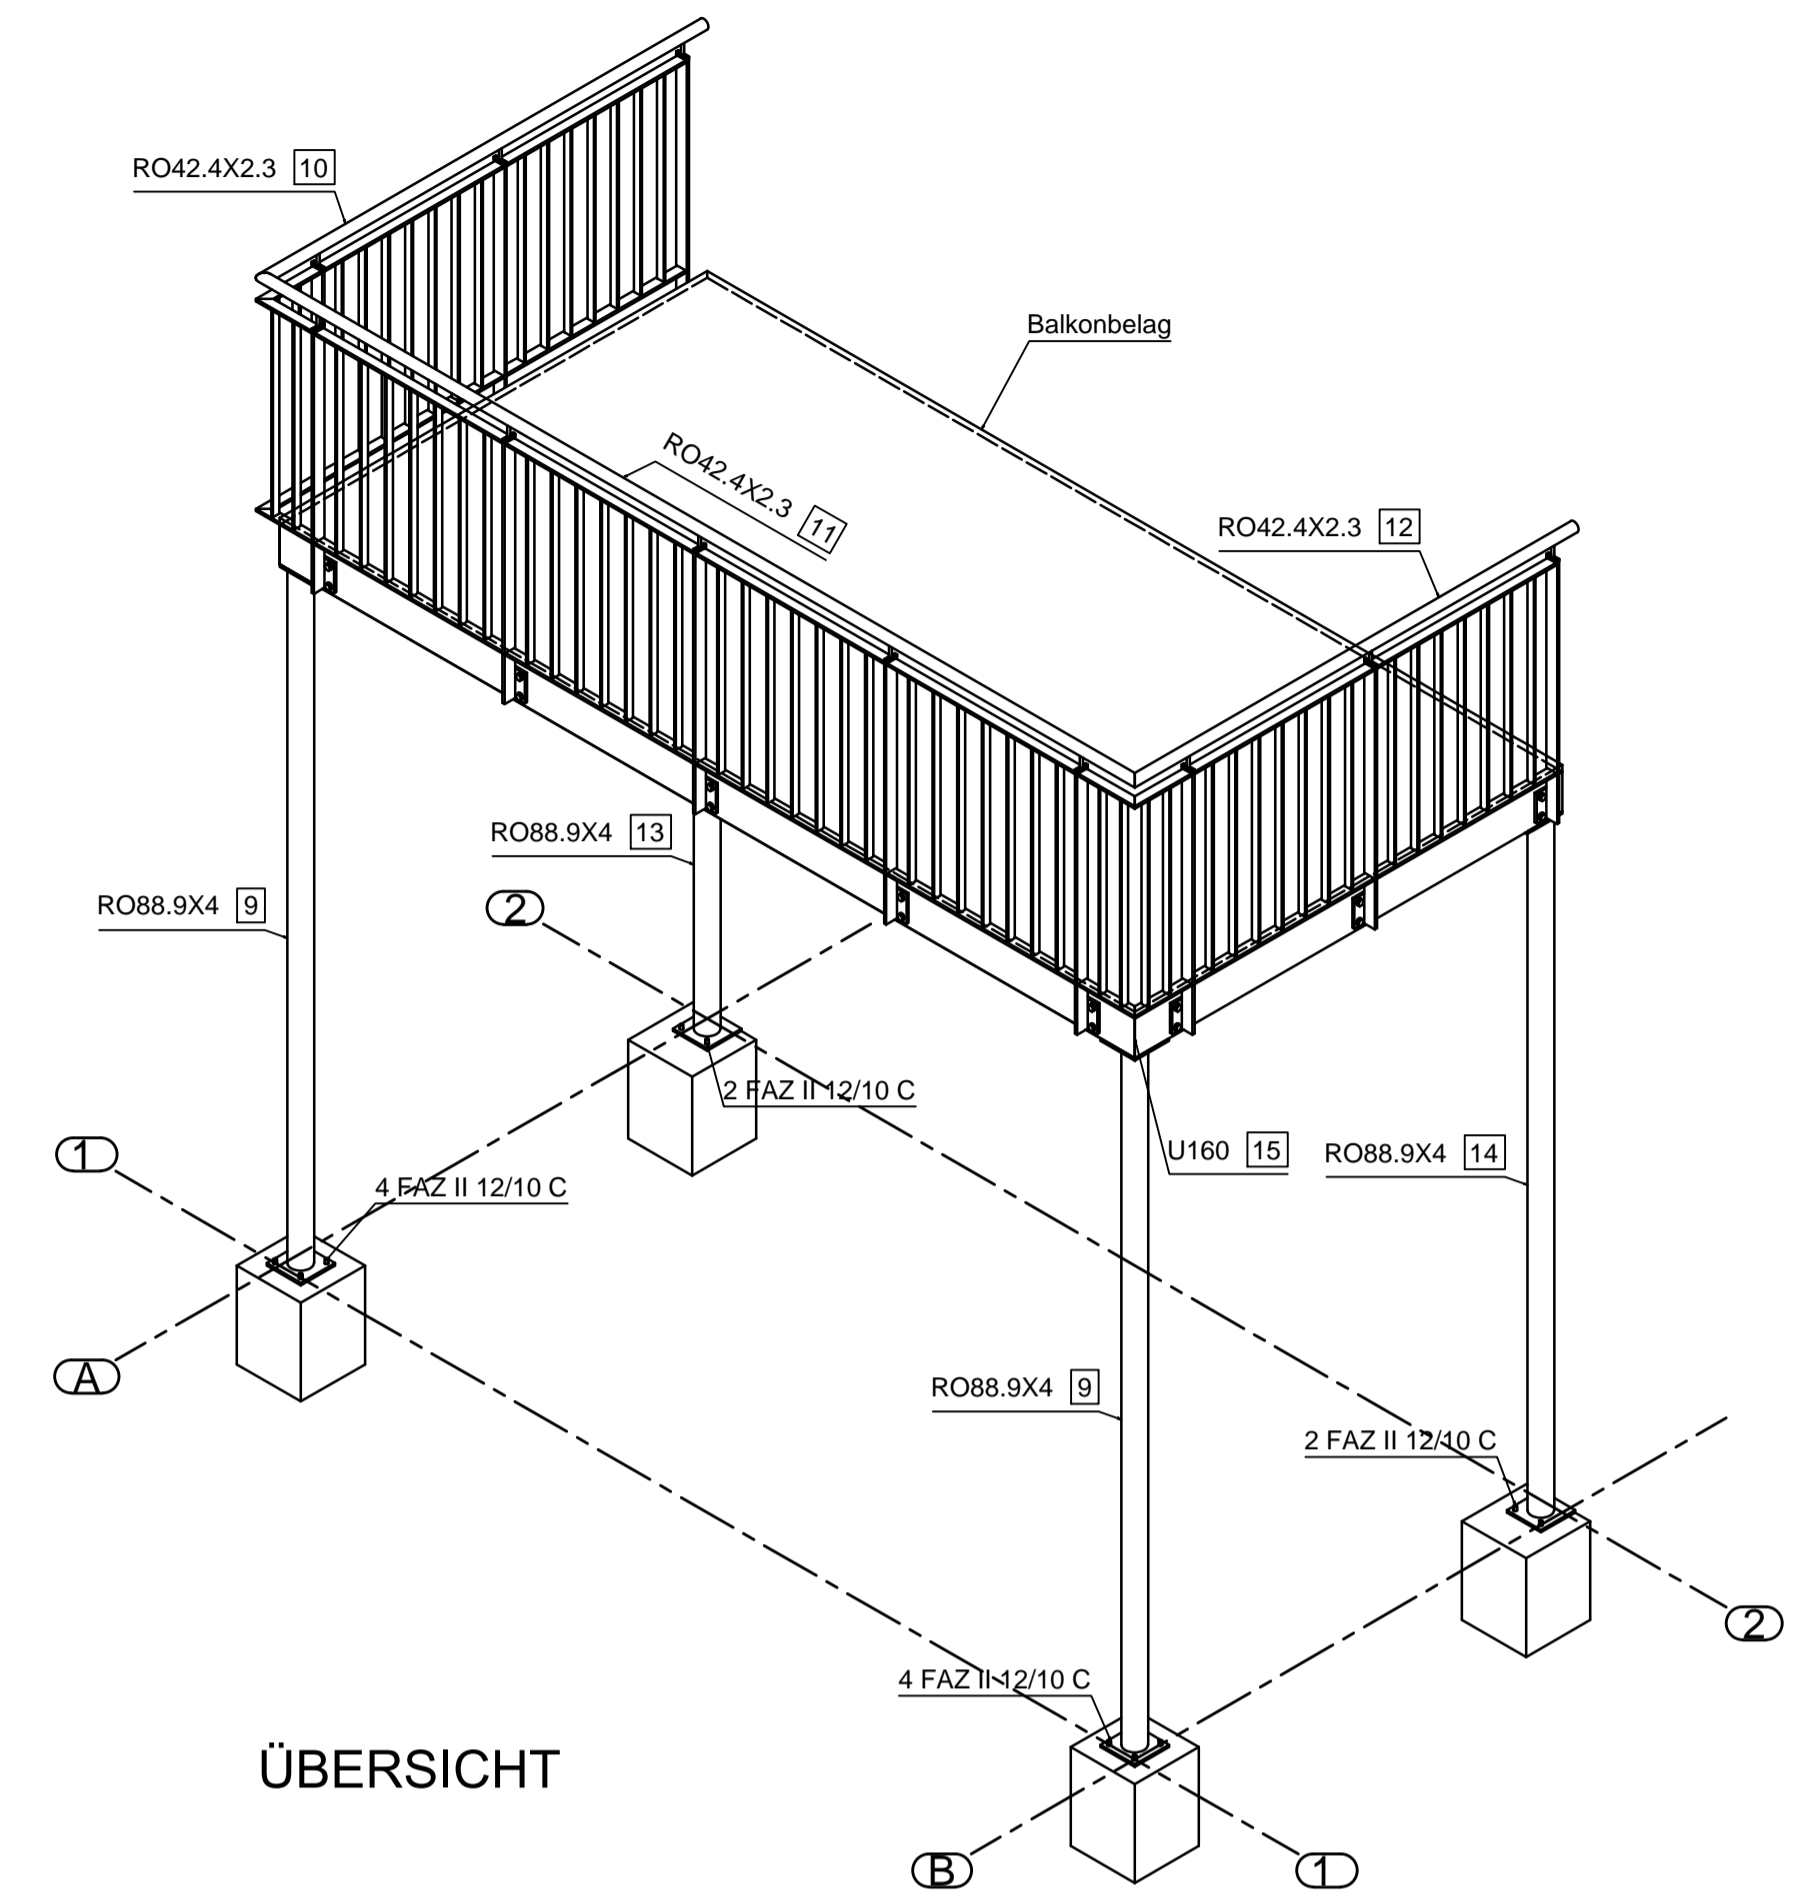

ÜBERSICHT

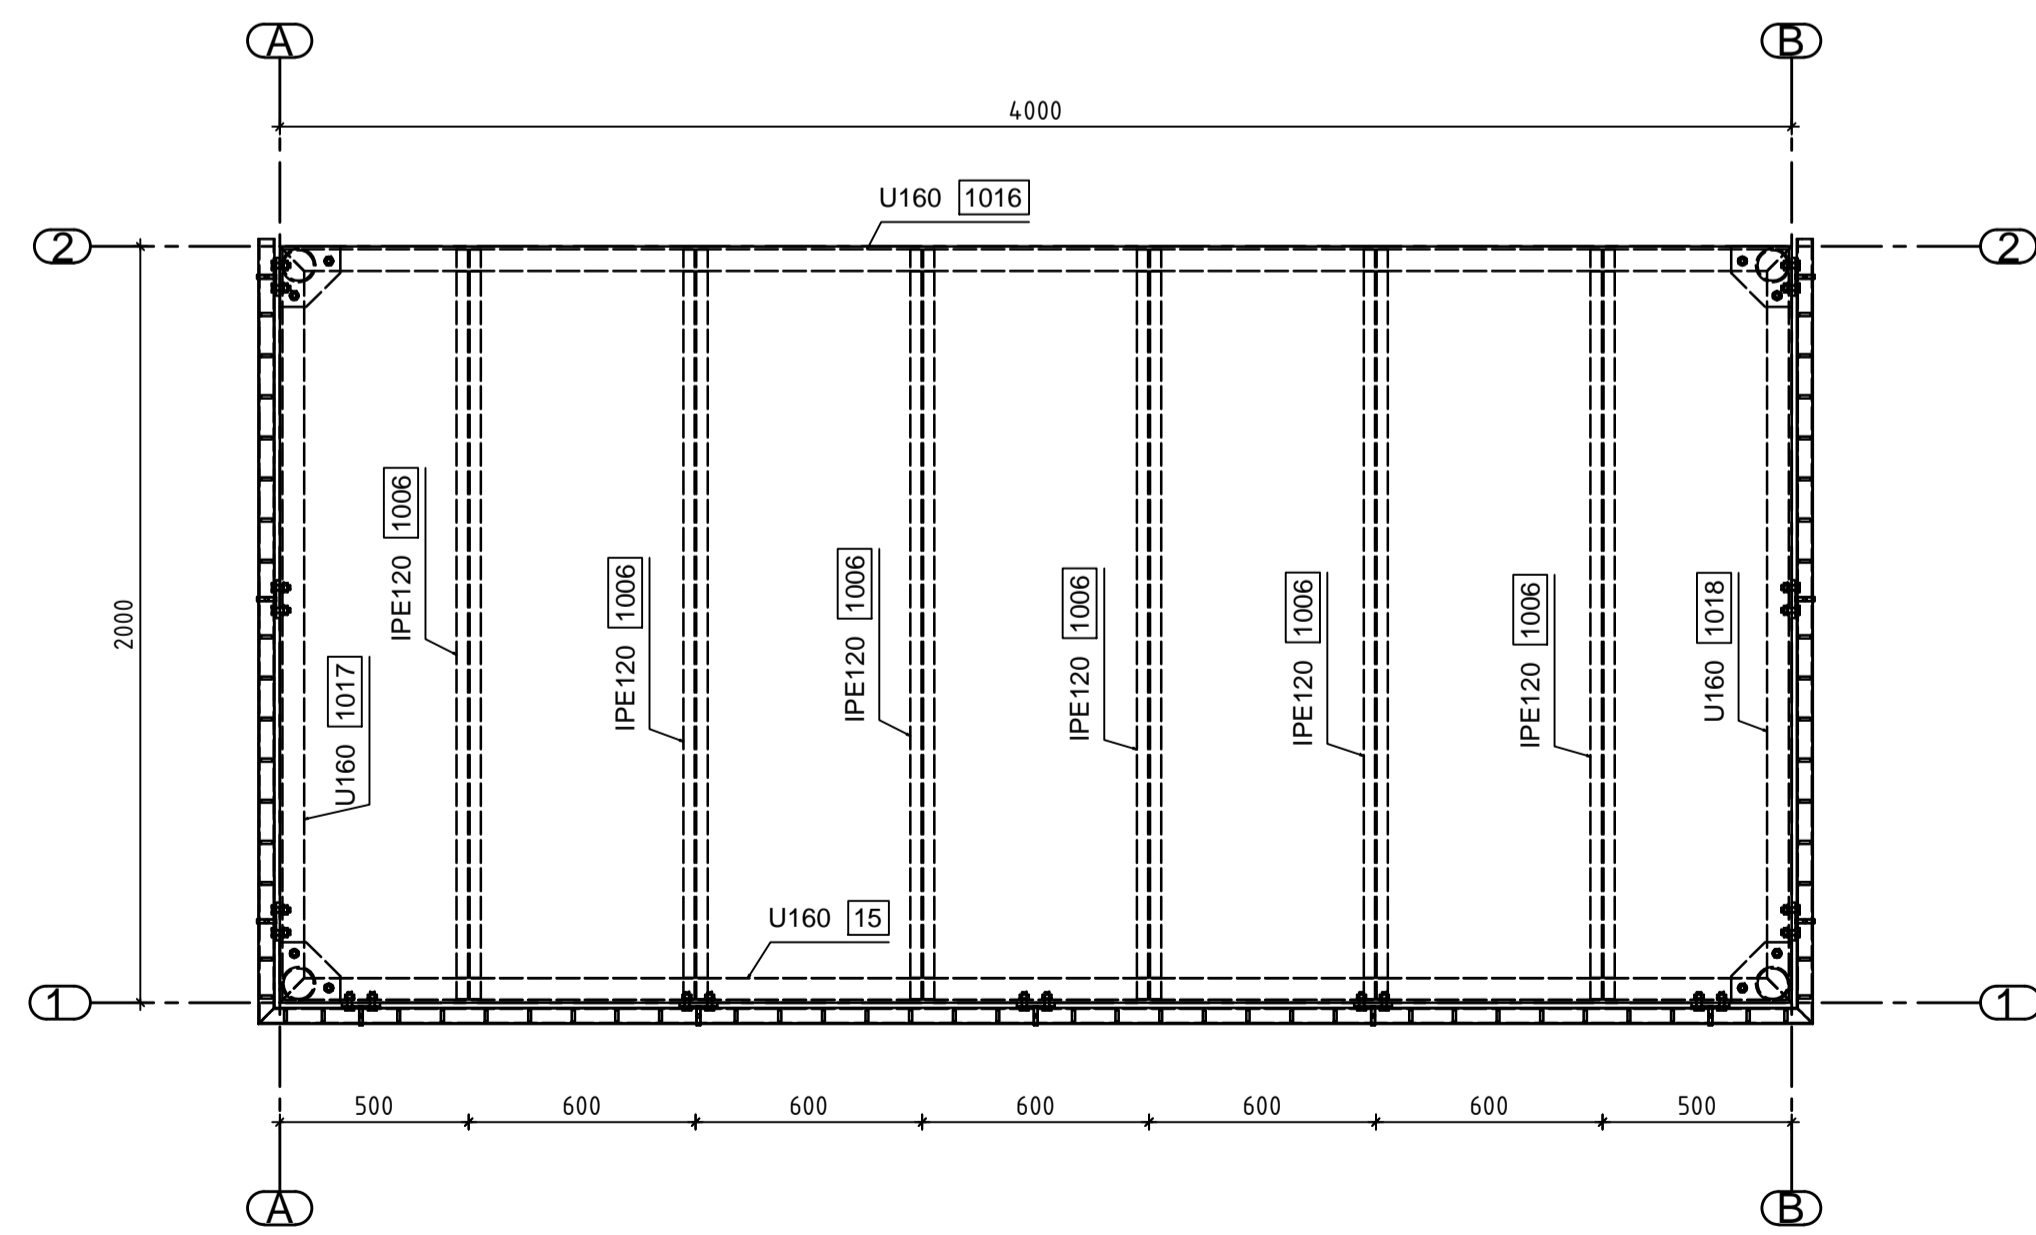

DRAUFSICHT

Index	Verfasser	Datum	Beschreibung	Rev	Details
Bauvorhaben					
Bauort					
Rendsburg					
Architekt/Bauherr					
Matthias Rahn					
Benennung					
Anbau eines Balkons					
Speicherort		E:_eSteel\Balkon\Modell.dwg		Plot vom	
Datum	Name				
Auftr.	Ich				
Konstr.	04.01.2019	Ra	Marner Weg 11 24768 Rendsburg		
Zeichner	15.01.2019	Ra	Tel.: 04331-3395809 Handy: 0176-2022812 info@cadbuero-rahn.de www.cadbuero-rahn.de		
Beschichtung					
Material					
Maßstab		Auftrags-Nr.		Zeichnungs-Nr.	
1:20, 1:25		2019-002		001 Rev0	
Zeichnungsname					
Diese Zeichnung ist unser Eigentum und darf weder kopiert, noch vervielfältigt, noch Dritten zugänglich gemacht werden					

