


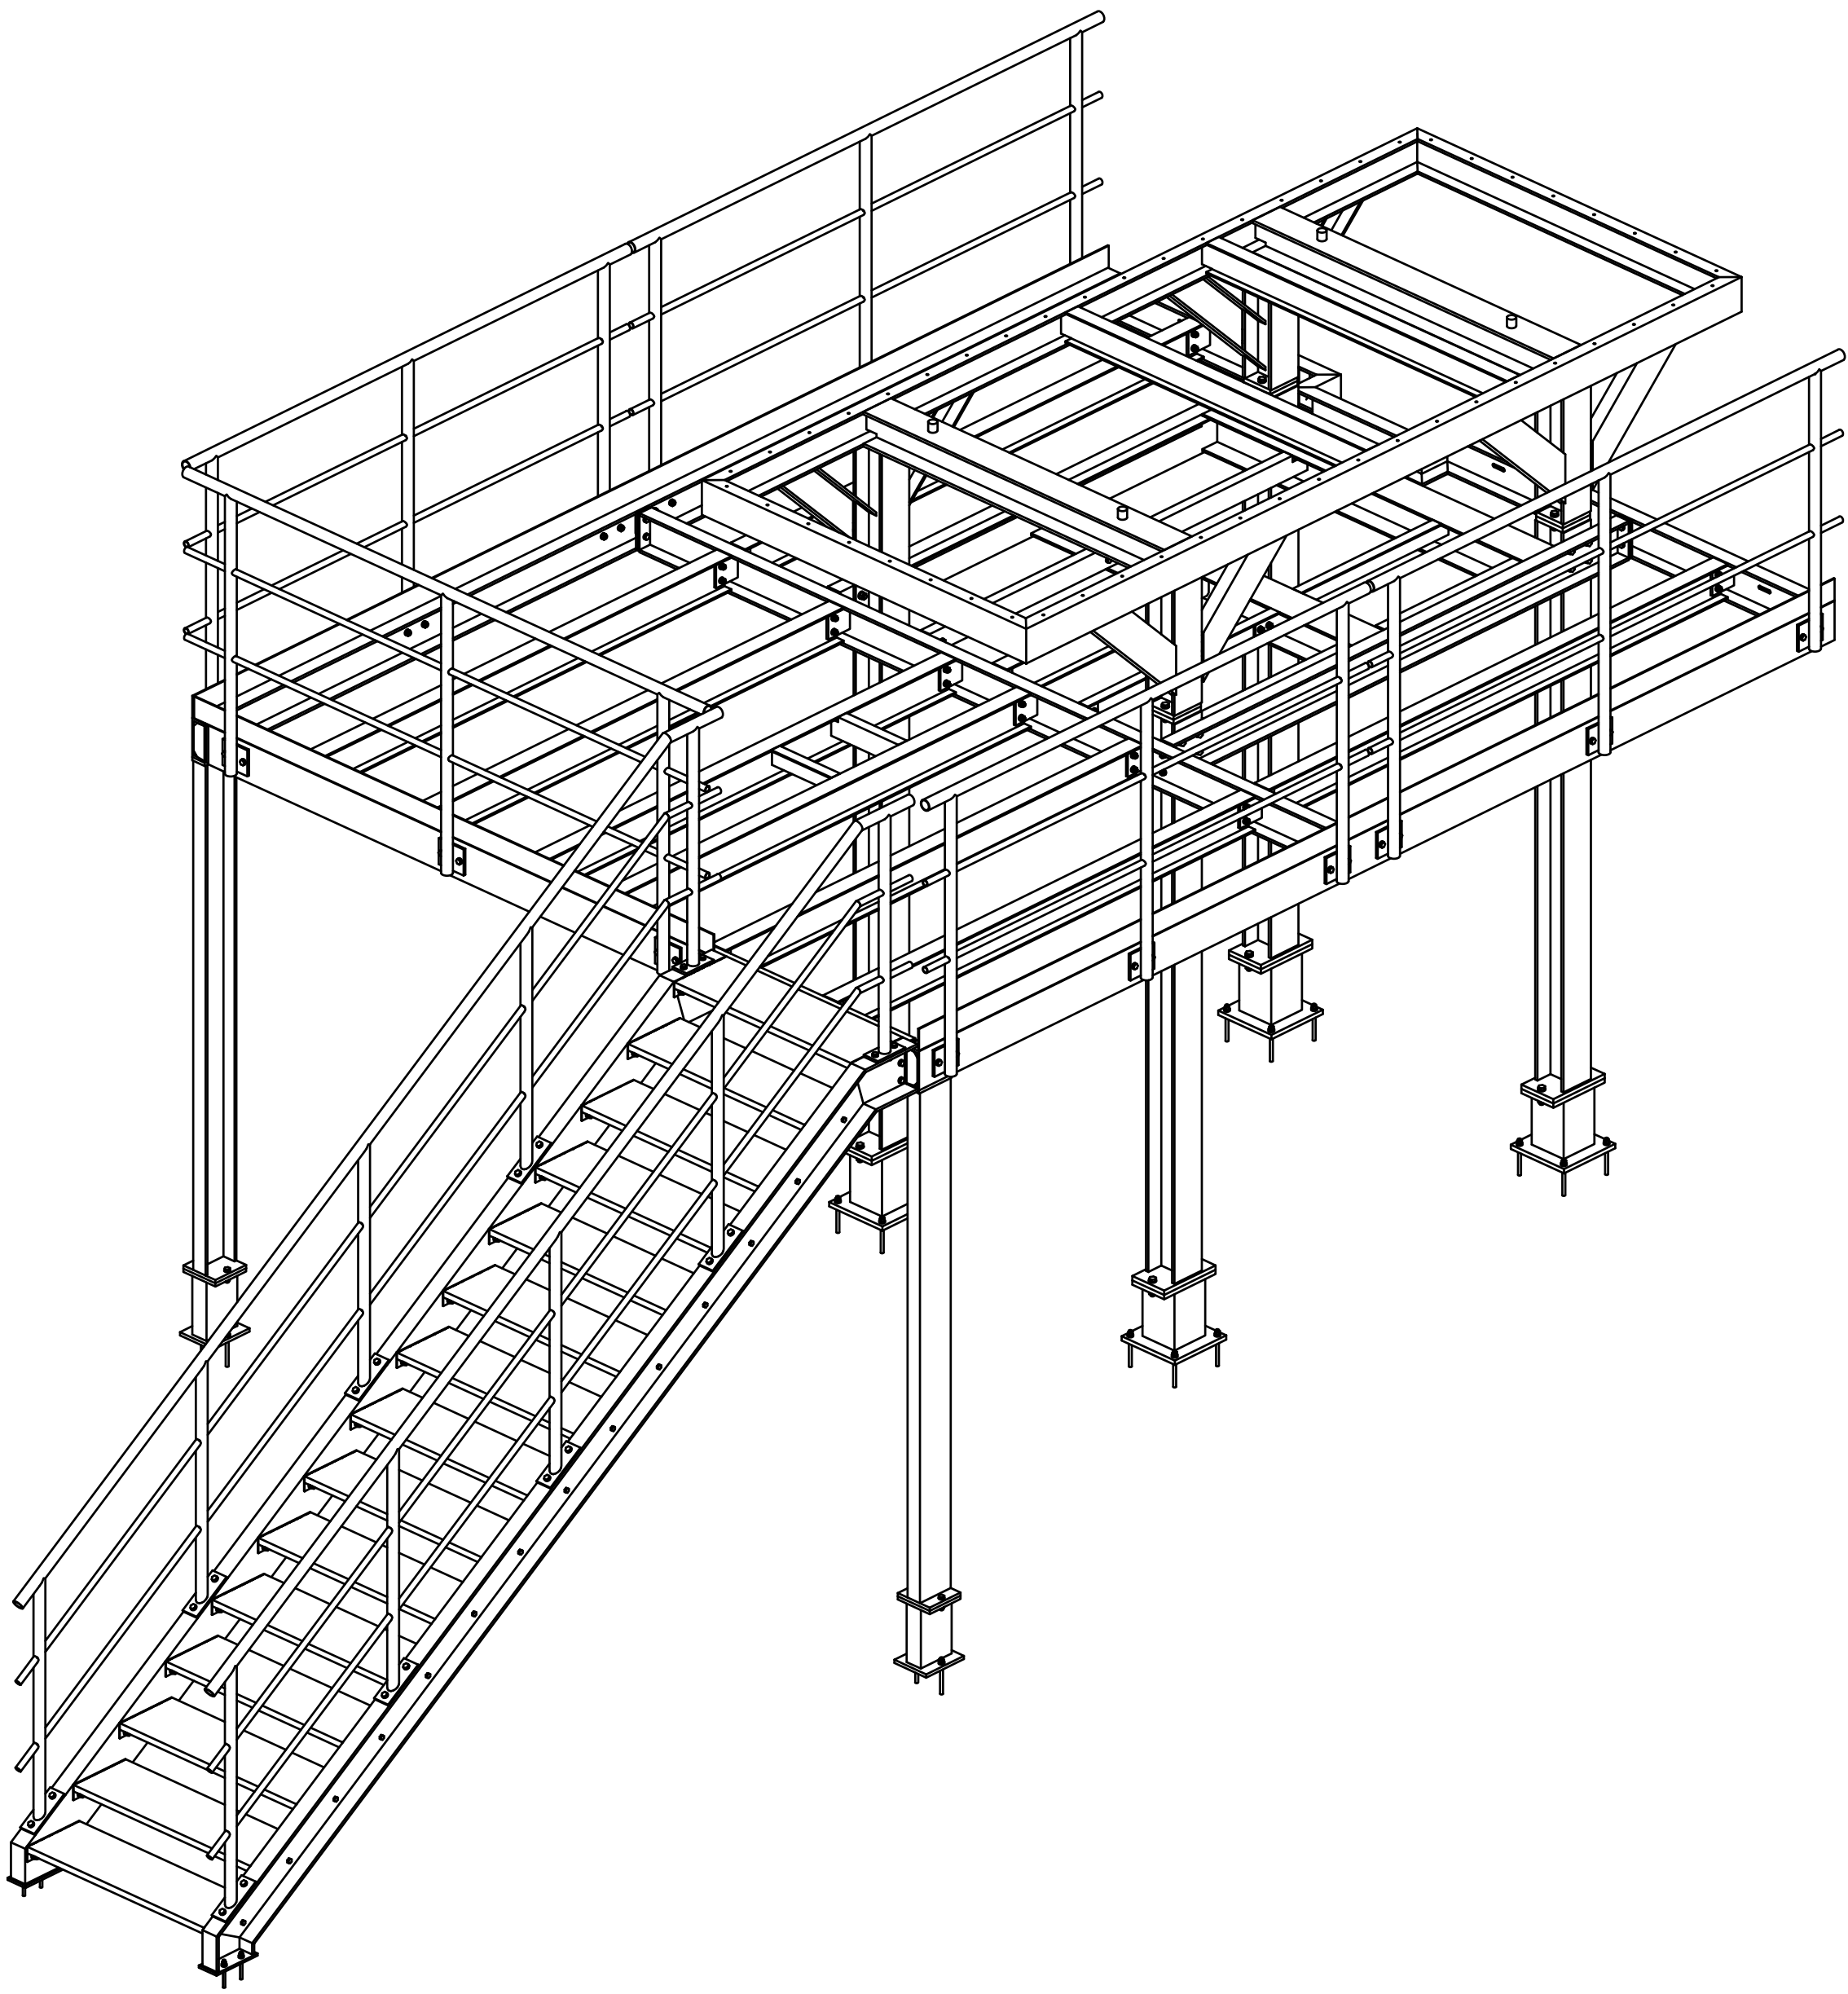

3D Übersicht

Schweißnähte: aw = 4mm
(falls nicht anders angegeben!)

Bauvorhaben		
Bauort		
Architekt/Bauherr		
Benennung Zentriefugenbühne		
Speicherort		Plot vom
	Datum	Name
Auftr.		
Konstr.		
Zeichner		
Beschichtung		Manner Weg 11 24768 Rendsburg Tel.: 04331-3395809 Handy: 0176-20222812 info@cadbuero-rahnde www.cadbuero-rahnde
Material		
Maßstab 1:25		
Auftrags-Nr.		Zeichnungs-Nr.
Zeichnungsname		
Diese Zeichnung ist unser Eigentum und darf weder kopiert, noch vervielfältigt, noch Dritten zugänglich gemacht werden		